


FASĀDE 2

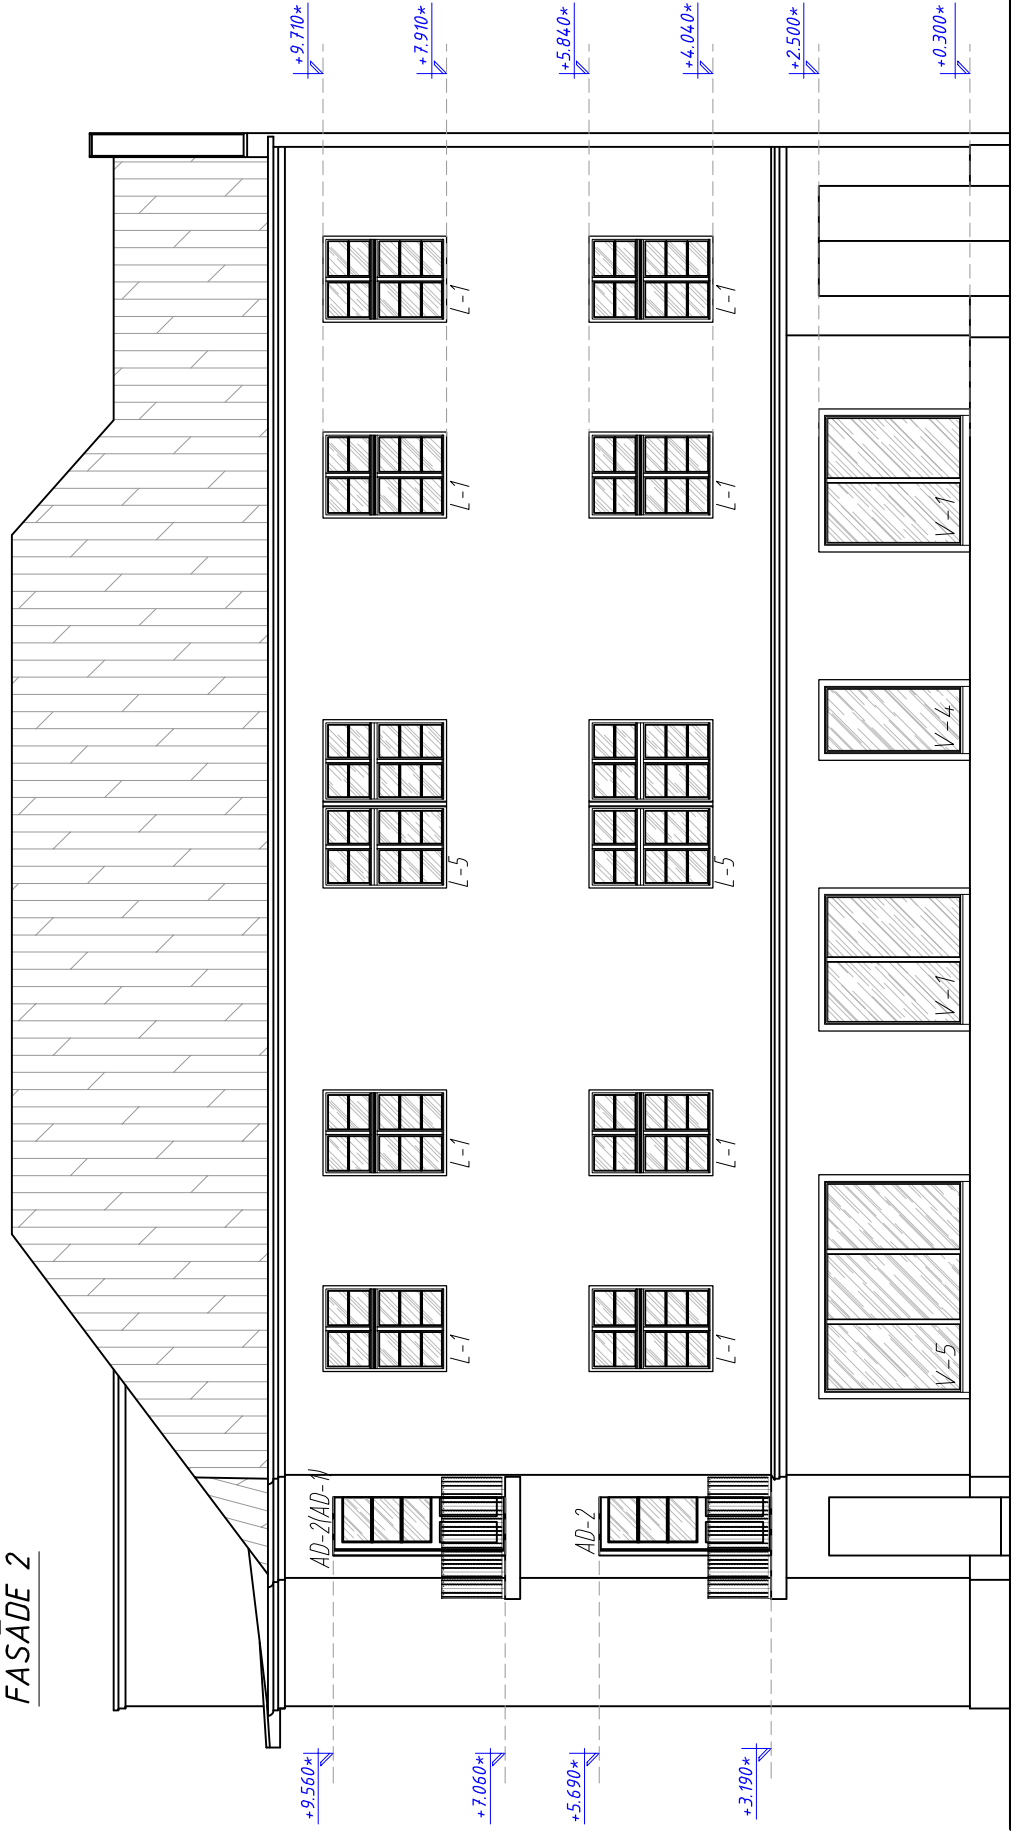

FASĀDE 3



Piezīmes:

- * Visi izmēri doti milimetros (mm).
- * Augstuma atzīmes metros (m).
- * Fasādes augstuma atzīmes dotas ar piezīmi * - aptuveni.
- * Logu detaļiztējumus skatīt AR-7 līdz AR-22 lapās.
- * Logu rāmju skējumus skatīt AR-20; AR-21; AR-22 lapā.
- * Fasādē 1 un 2, balkona durvis 3. stāva līmenī: esošās AD-1, jaunprojektējamās AD-2.
- * Logu specifikāciju skatīt AR-23 lapā.

ARHITEKTU
BIROUS
KRASTS

Dzirnavu iela 55, Rīga, LV - 1010
Iepr.: 7 686 376, e-pasts: arhitekt@kraits.lv

Būvpr. vadīt R. Truševska
05.09.2011.

Arh. tehn. L. Brasla

Pasūtītājs: VAS "Valsts nekustamie īpašumi"

Pasūt. Nr.:

Arhīva Nr.:

Lapas Nr.:

Lapas nosaukums: FASĀDE 2; FASĀDE 3

Stadija: TP

Lapa: AR-3

Mērogs:

Objekta nosaukums: Fasāžu vienkāršotā renovācija -
Logu nomaiņa.

Adrese: Kalnciema iela 14, Rīga