


L STAVS:
 celtnai 14. 2 310; 365; 330
 krģe CENTRA
 HERDERA VAUKUITS H
 20. FEBR 1998
 1:1:100 6. III. 98
 A. Bane

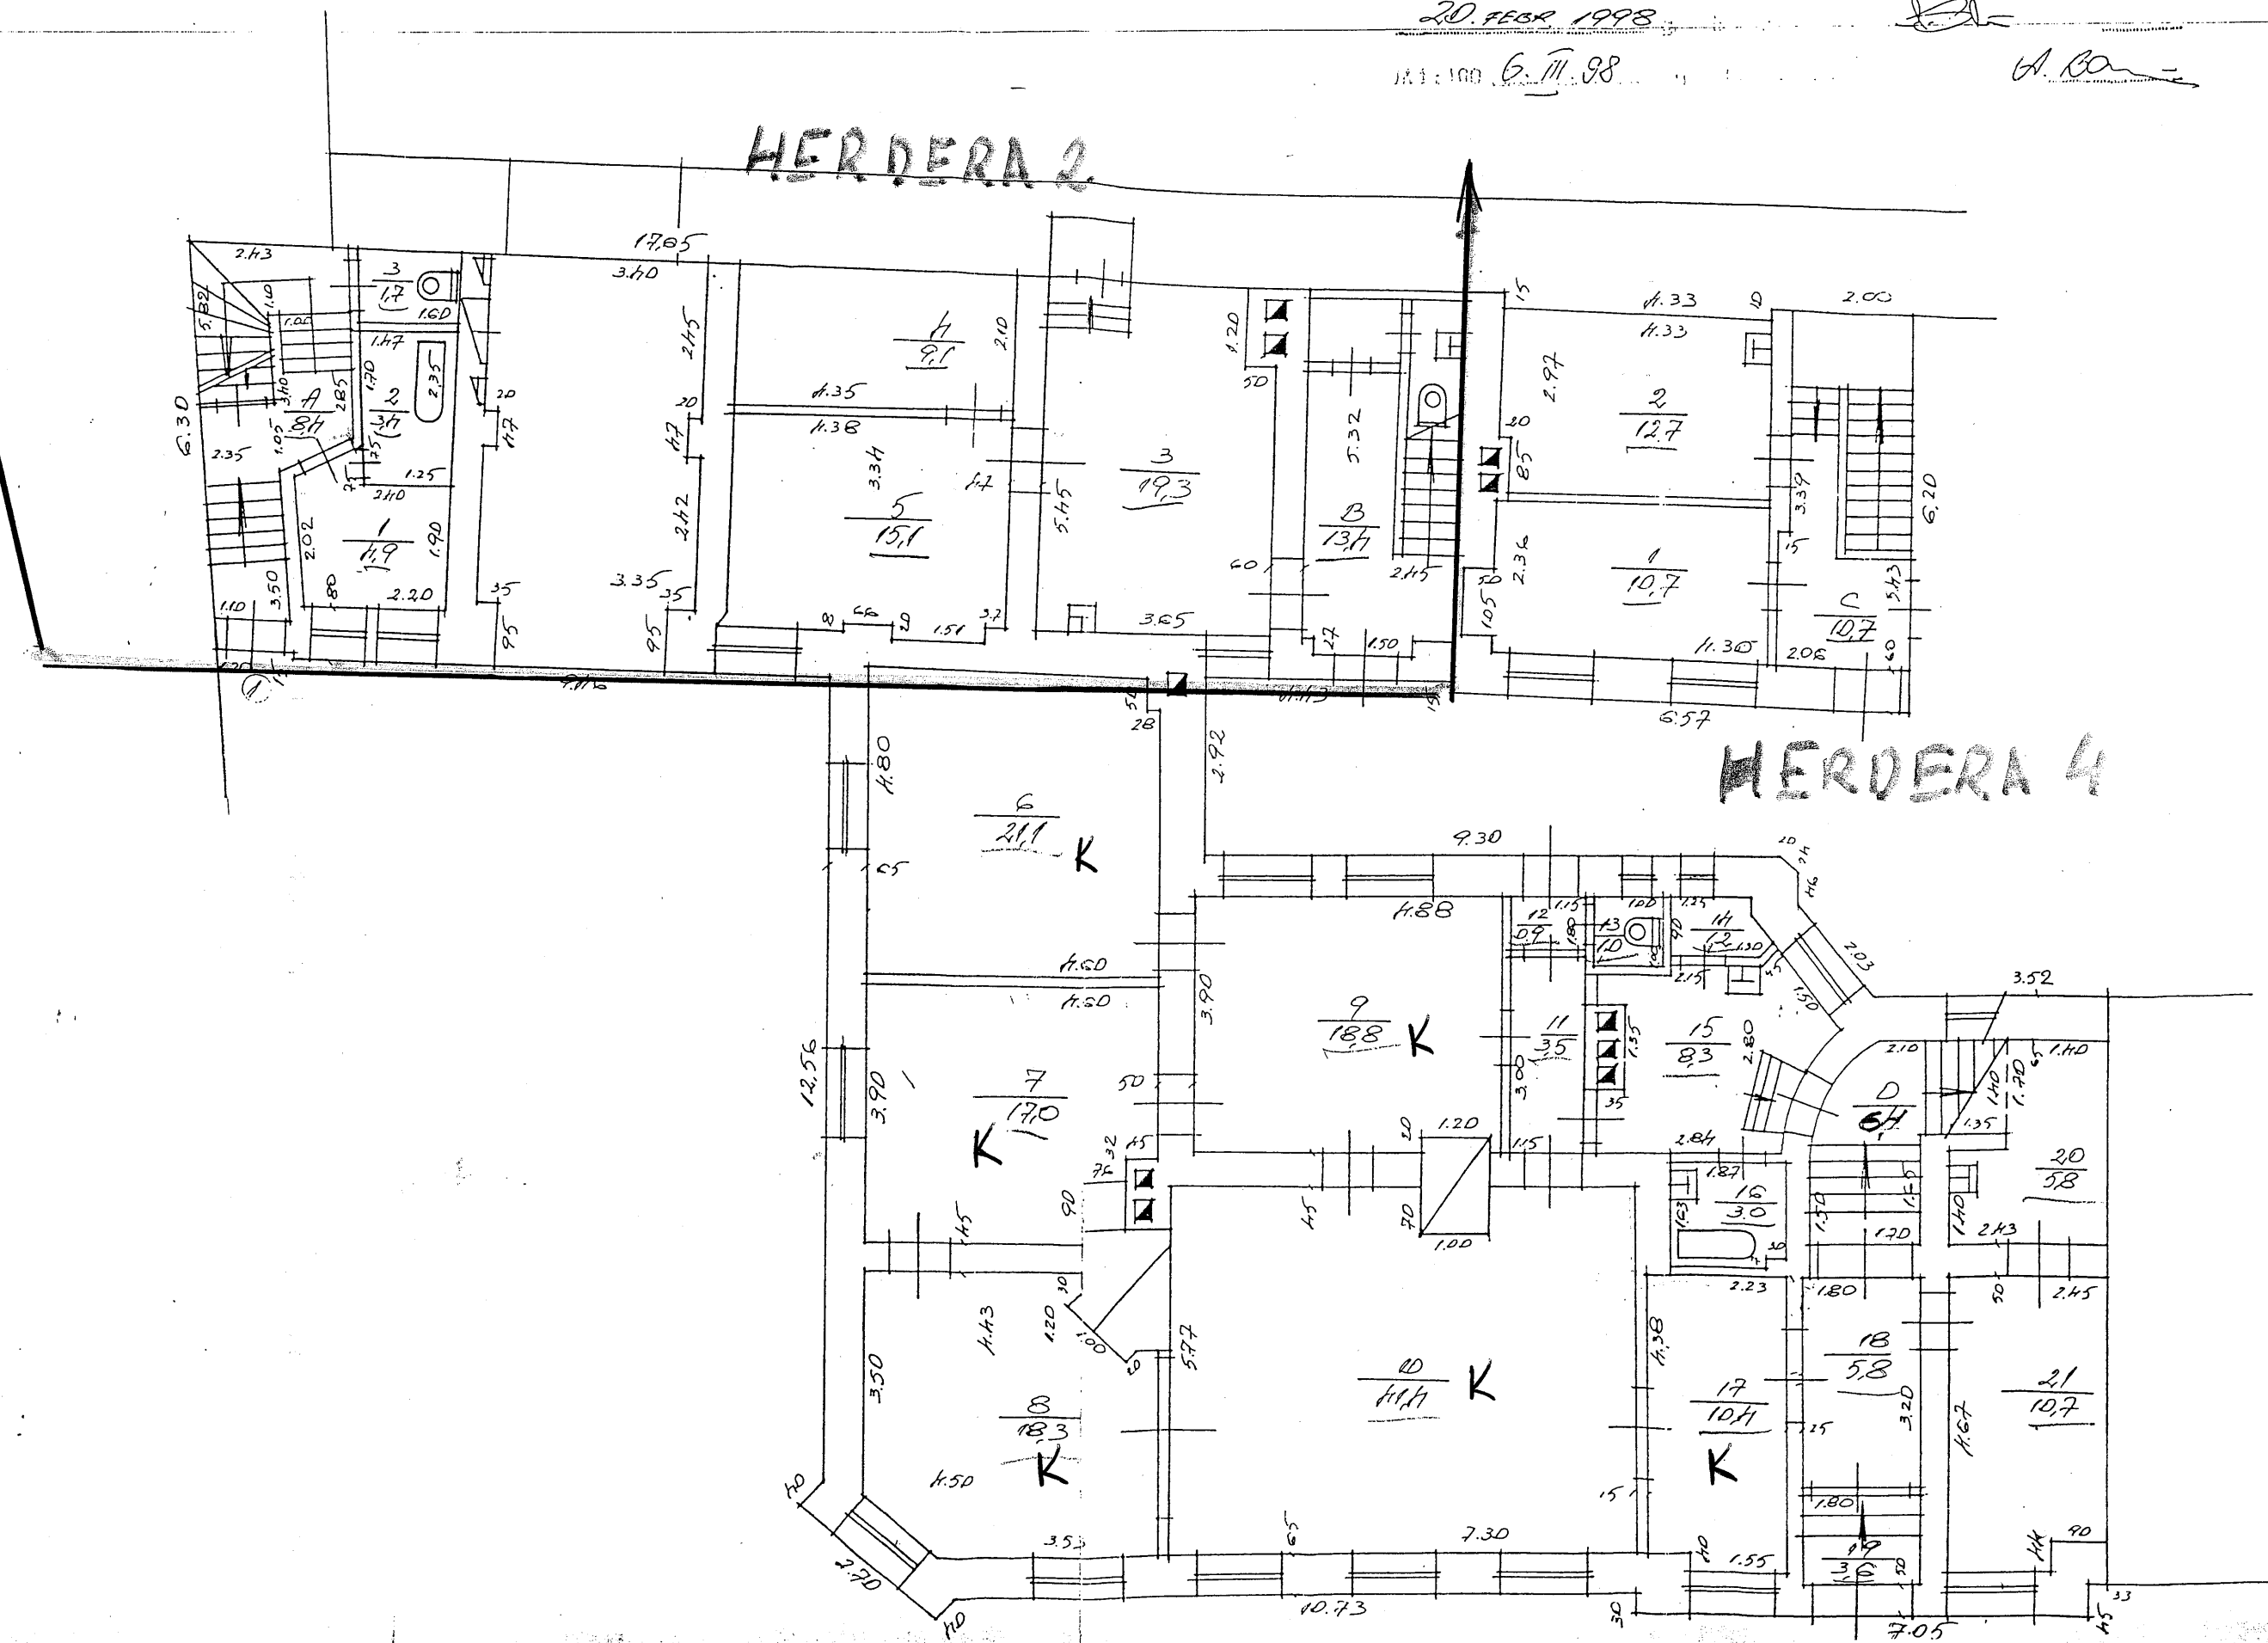

II STAVUS
2 280, 330, 260

CENTRA

HERDERH LAUFWEGS


20. FEBR. 1998

6. II. 98

H
J. Baus

HERDERA 2

Herdera 4

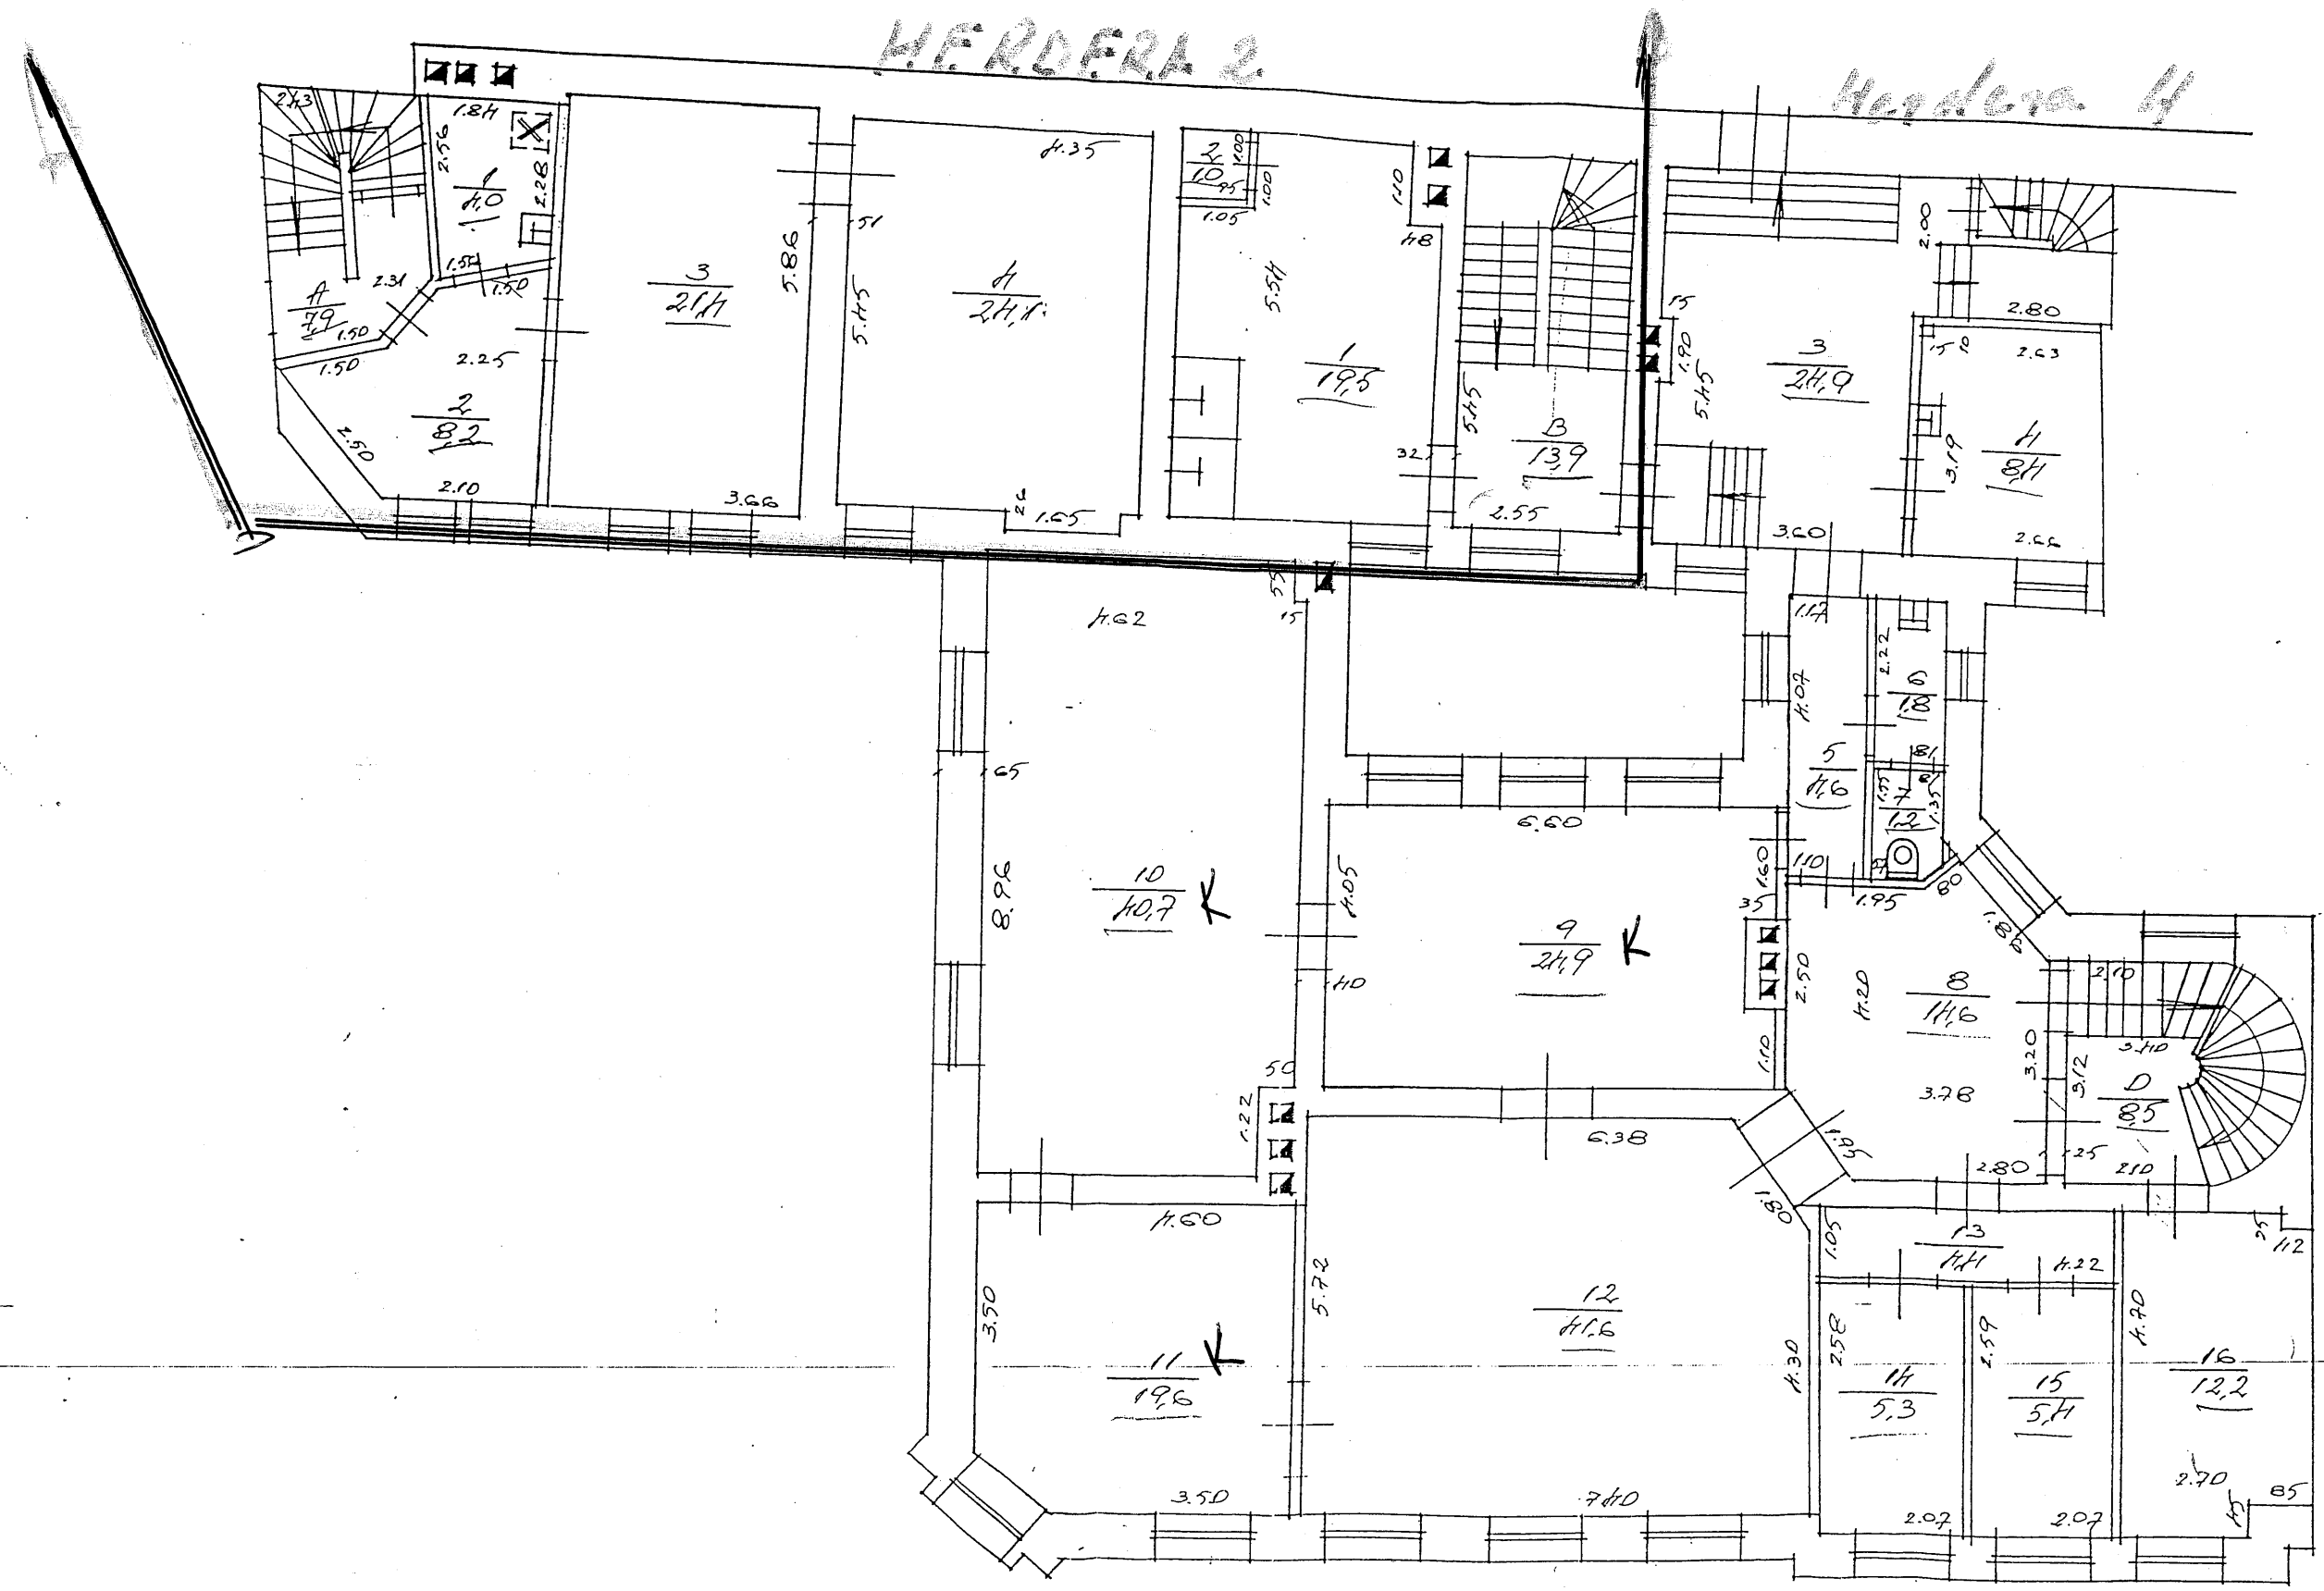

JUMTA 12B. stāva plāns
 celtni Nr. 2 II- 2,50; 2,35; 3,10
 Rīgā CENTRA
HERDERA LAUKUMS
 20. FEBR. 1998.
 M1:100 6. III 98 g. kontrolējis: V. Bani

Muzeja krājumu atrodas tīrījumā
 Herdera laukumā 2

HERDERA 2. HERDERA 4

