


PĀRĒJA stāvēšanas
 celtni Nr. 1 200
 Rīgā CENTRA
 DABASTA
 20. FEB. 1998. inženieris J. B.
 M1:100 6. III. 98 g. kontrolieris A. B.

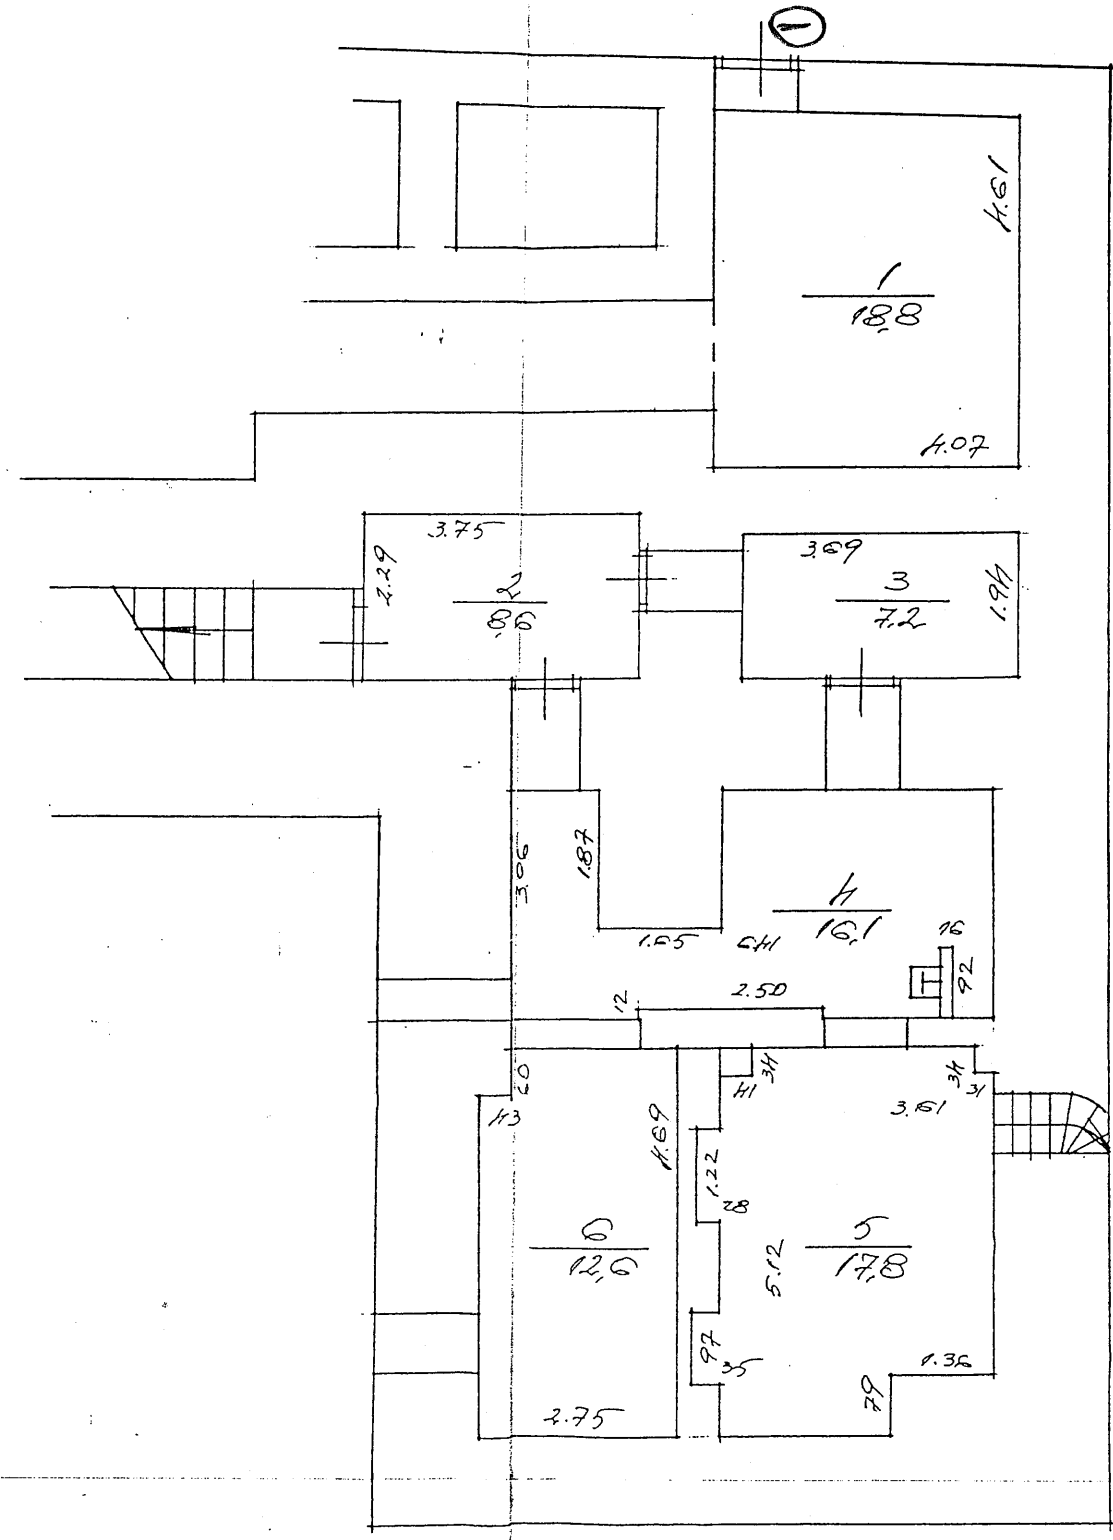

I STAVS

celtnoi Nr. 1 : 370


Rigā CENTRA

PAVASTA

20. FEBR. 1998

M1:100 6.11.98 g. kontrolieris

A. Bon

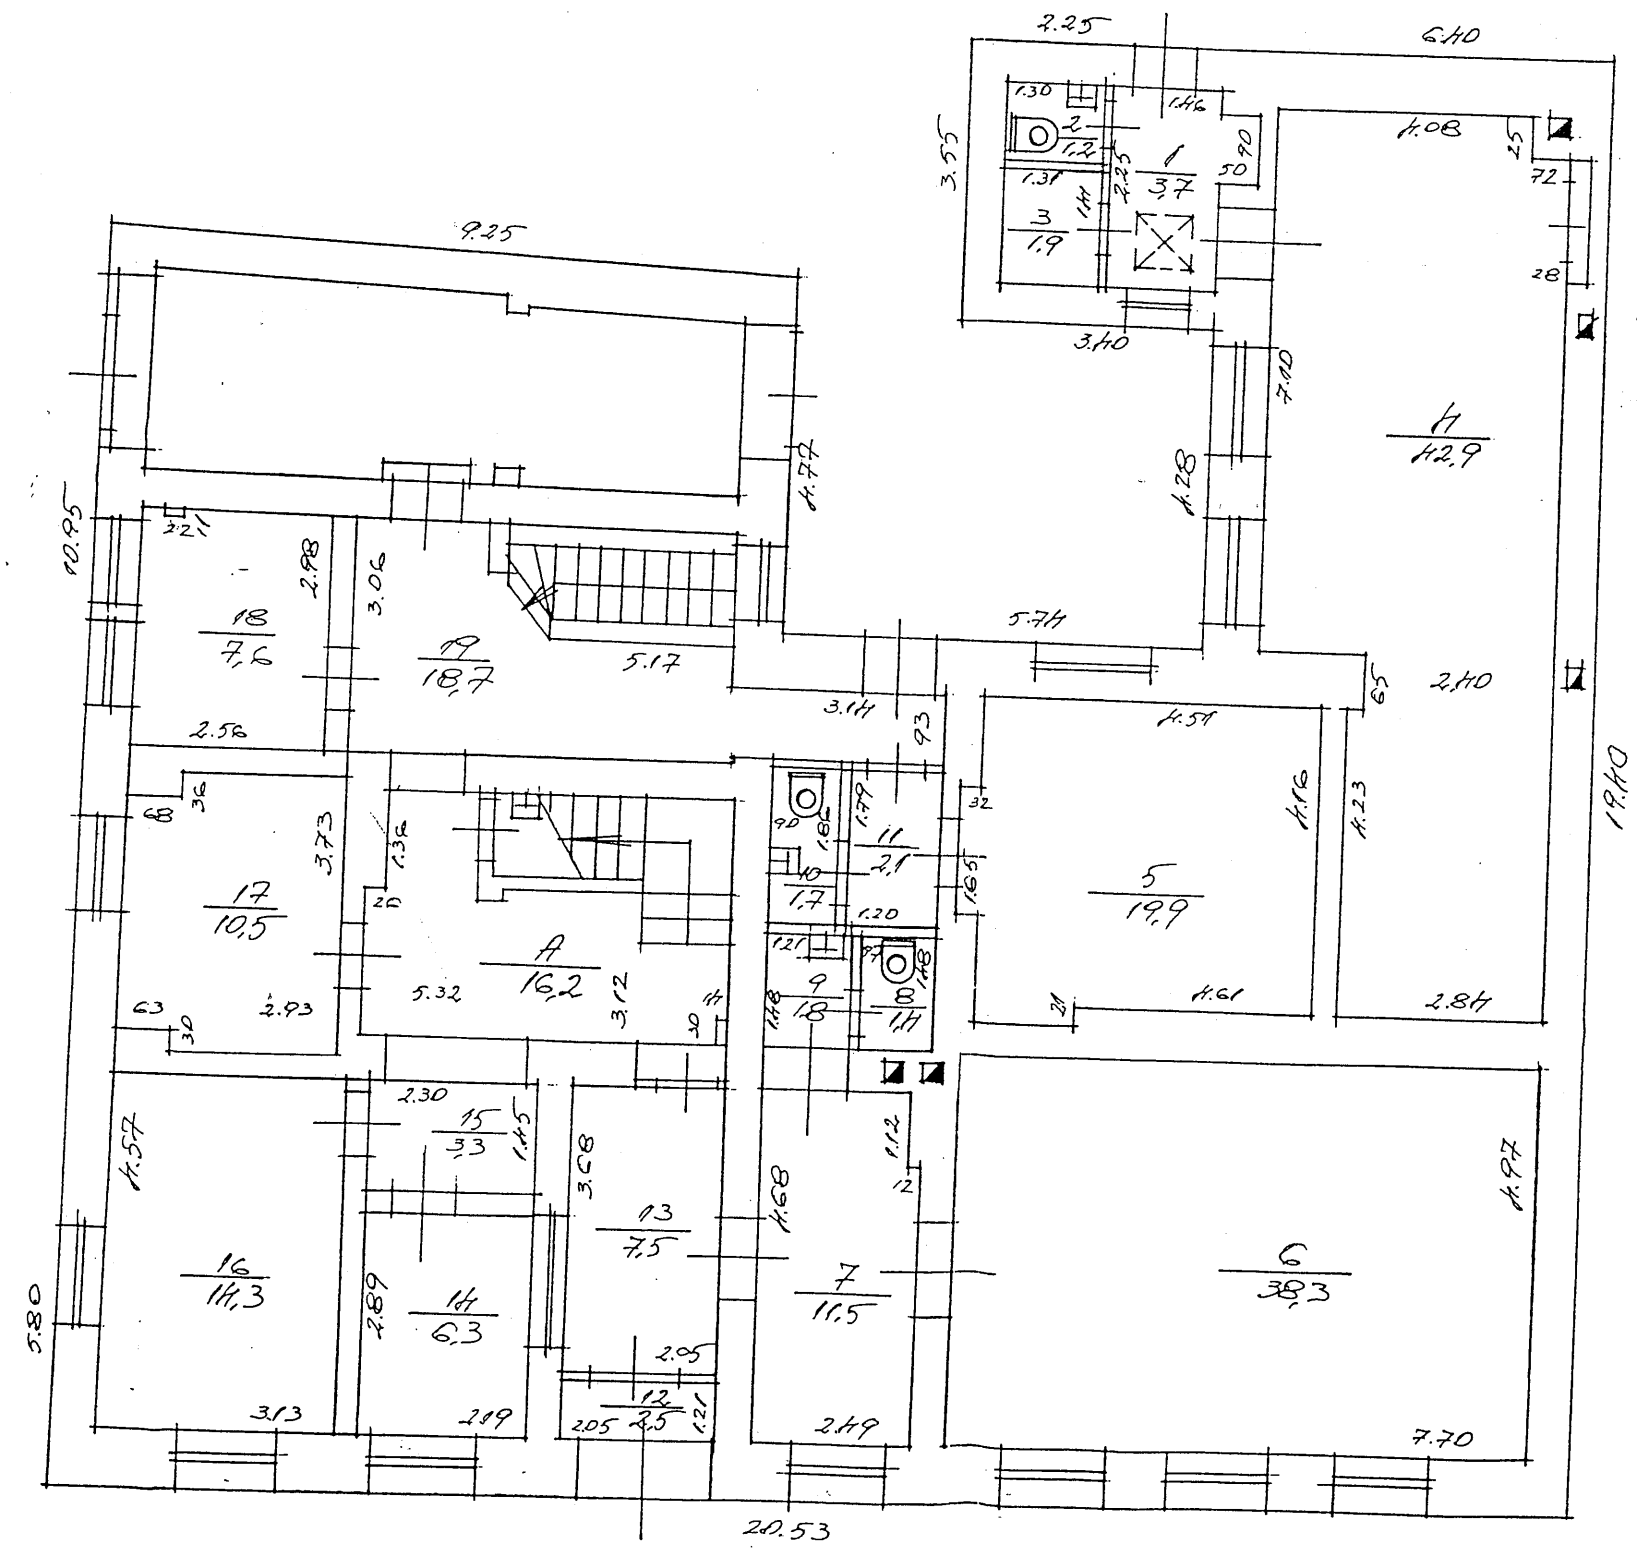

stāva plāns

celtnes Nr. 335


Rīgā CENTRA

DATASĒJA

20. FEBR 1998.

M 1:100 6. III 98

A. B.

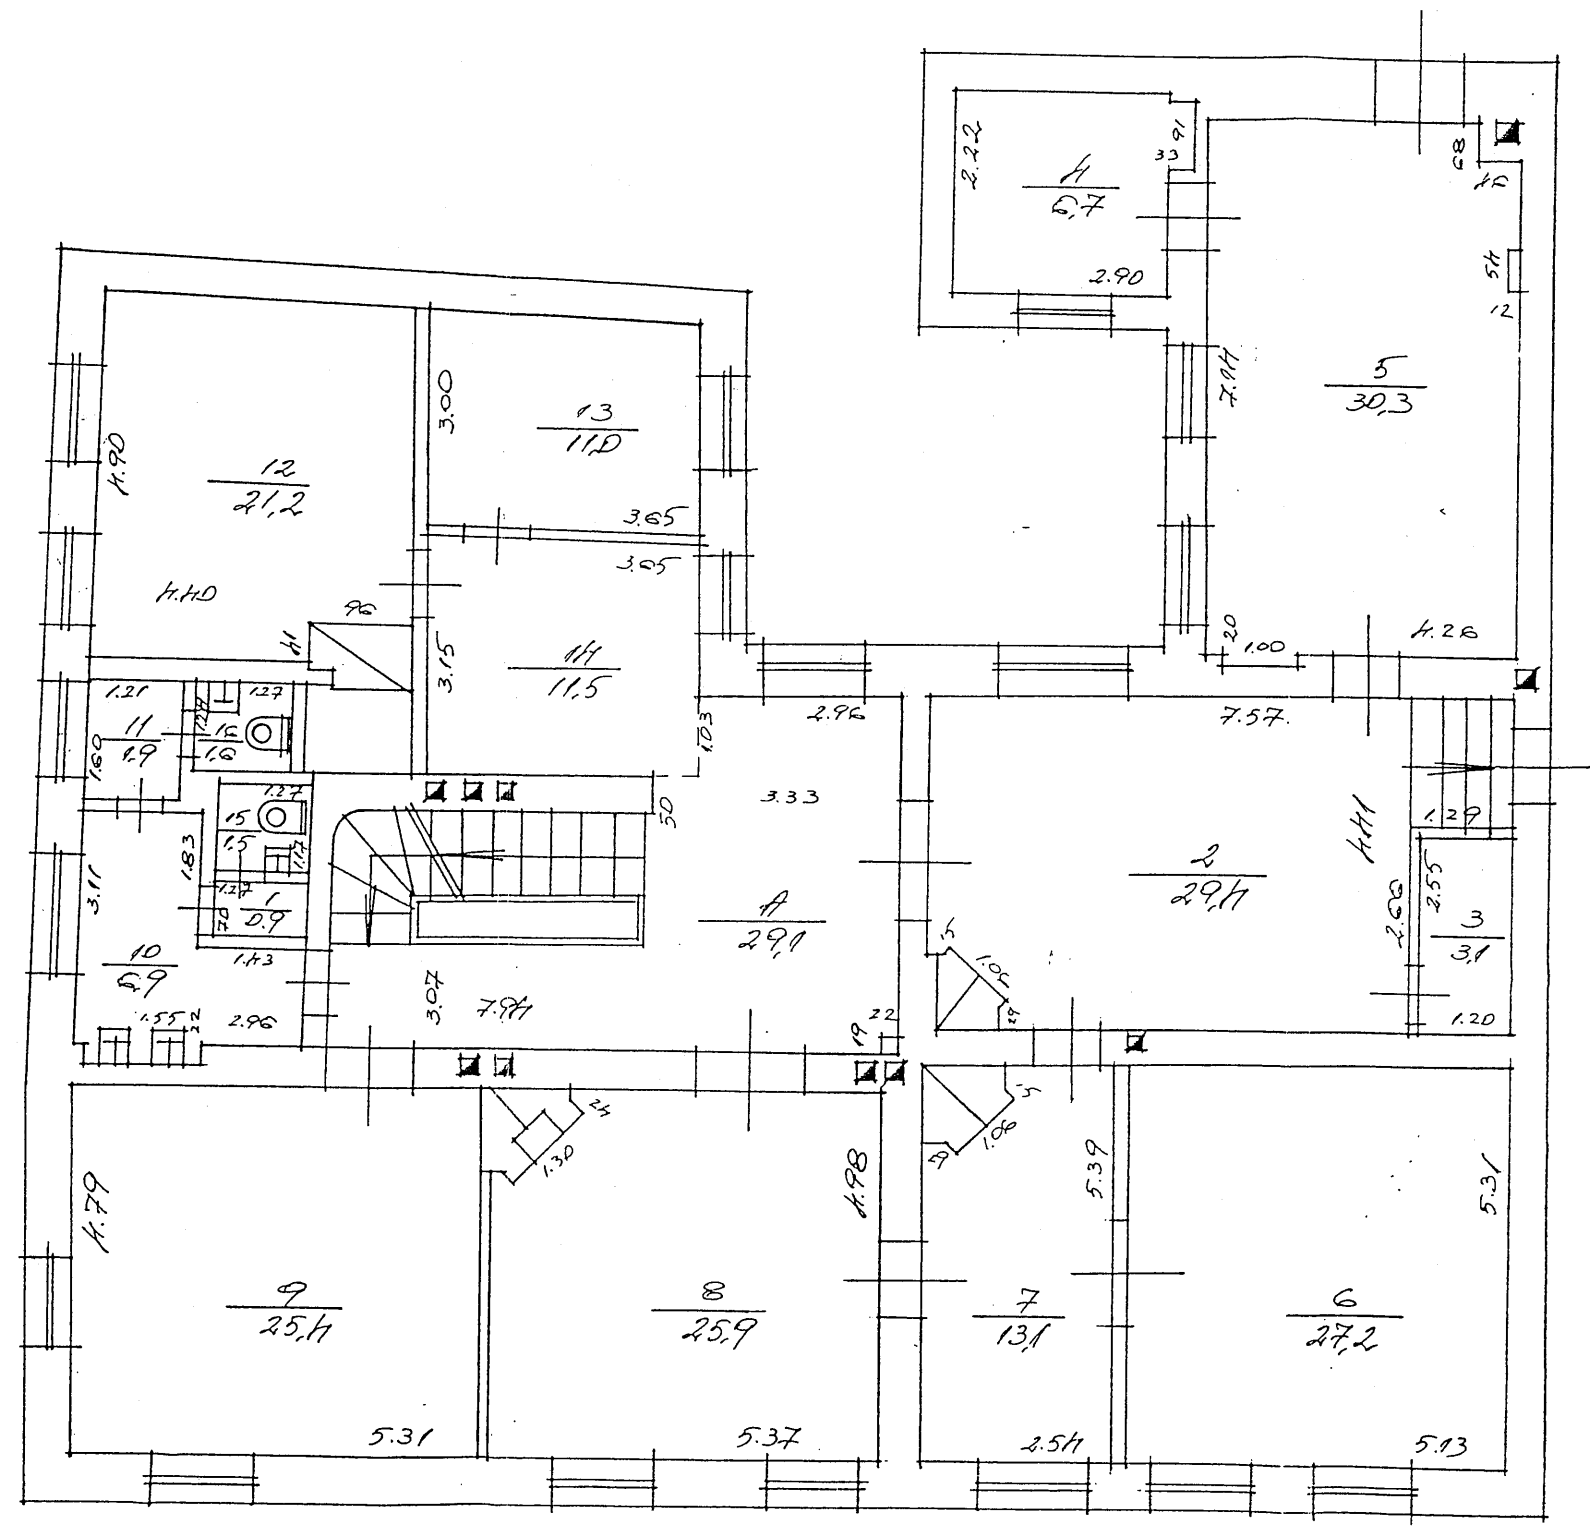

III STAVS

Objekta Nr. 1 3,10; 2,25

Rīga CENTRA

APKASTA 2

20. FEBR 1998

6. III 98

J. K...

