

# VALSTS ZEMES DIĒNESTS

## ĒKAS KADASTRĀLĀS UZMĒRĪŠANAS LIETA

Būves kadastra apzīmējums:.....27000021003001  
Nosaukums:.....Mūzikas vidusskola  
Adrese:.....Pils iela 38, Ventspils  
Kadastrālās uzmērīšanas datums:.....22.08.2016

Reģionālās nodaļas vadītājs (pilnvarotā persona):

*Valsts zemes dienesta  
Kurzemes reģionālās nodaļas  
Ventspils biroja vadošā speciāliste  
I. Patikne*

(vārds, uzvārds)



(paraksts)

Datums: 2016 gada 21. septembrī

Izdrukas ID: 390001916906	Izdrukas datums: 14.09.2016	1 no 12
---------------------------	-----------------------------	---------

Skaidrojumi.

Nav - Kadastra informācijas sistēmā dati nav reģistrēti, Neregistrē - atbilstoši normatīvajiem aktiem dati netiek reģistrēti

## Ēkas kadastrālās uzmērīšanas lieta

### 1. Kadastra objekta identifikators

1.1. Būves kadastra apzīmējums:.....27000021003001  
 1.2. Nekustamā īpašuma kadastra numurs:.....27000021003

### 10. Būves pamatdati

10.1. Būves kadastra apzīmējums:.....27000021003001  
 10.1.1. Adrese .....Pils iela 38, Ventspils  
 10.1.2. Nosaukums:.....Mūzikas vidusskola  
 10.1.3. Galvenais lietošanas veids:....1263 - Skolas, universitātes un zinātniskajai pētniecībai paredzētās ēkas  
 10.1.4. Kopējā platība (m<sup>2</sup>):.....1643  
 10.1.5. Apbūves laukums (m<sup>2</sup>):...677.9  
 10.1.6. Virszemes stāvu skaits:..3  
 10.1.7. Pazemes stāvu skaits:.....1  
 10.1.8. Ārsienu materiāls un kods: .....2907 - Māla ķieģeļi  
 10.1.9. Būves telpu grupu skaits:..20  
 10.1.10. Pirmreizējais ekspluatācijā pieņemšanas gads:.....Nav  
 10.1.11. Fiziskais stāvoklis (%):.....59  
 10.1.12. Kadastrālās uzmērīšanas datums:.....22.08.2016  
 10.1.13. Būve ir pirmsreģistrēta .....Nē  
 10.1.14. Veicot kadastrālo uzmērīšanu būve apvidū nav konstatēta:.....Nē  
 10.1.15. Būve atrodas vai daļēji atrodas uz zemes vienības ar kadastra apzīmējumu:.....27000021003  
 10.1.16. Funkcionāli saistīto ēku kadastra apzīmējumi:.....Nav

### 11. Būves tips

11.1. Būves kadastra apzīmējums. ....27000021003001

Tipa kods	Tipa nosaukums
12630101	Skolas, universitātes un zinātniskajai pētniecībai paredzētās ēkas

### 12. Būves konstruktīvie elementi

12.1. Būves ar kadastra apzīmējumu 27000021003001 konstruktīvie elementi:

Nosaukums	Materiāls
Pamati	Monolītais betons
Ārsienas un karkasi	Māla ķieģeļi
Pārsegumi	Koka dēļi, Koka sijas
Jumts (nesošā konstrukcija)	Koka spāres
Jumts (segums)	Azbestcements loksnes

### 13. Būves apjoma rādītāji

13.1. Būves ar kadastra apzīmējumu 27000021003001 apjoma rādītāji:

Apjoma rādītāja veids	Apjoma rādītāja nosaukums	Apjoms un mērvienība	Tipa/ elementa kods	Tipa/ elementa nosaukums
Apbūves laukums	Nav	677.9 apbūves laukuma kv.m.	Nav	Nav
Kopējā platība	Nav	1643 kv.m.	Nav	Nav
Būvtilpums	Nav	7819 kub.m.	Nav	Nav

### 14. Kopējās platības sadalījums pa platību veidiem

14.1. Būve ar kadastra apzīmējumu .....27000021003001  
 14.1.1. Kopējā platība (m<sup>2</sup>):.....1643  
 14.1.1.1. Lietderīgā platība (m<sup>2</sup>) .....1550.7  
 14.1.1.1.1. Dzīvokļu kopējā platība (m<sup>2</sup>) .....0

Izdrukas ID 390001916906	Izdrukas datums 14.09.2016	2 no 12
--------------------------	----------------------------	---------

Skaidrojumi:

Nav - Kadastra informācijas sistēmā dati nav reģistrēti; Neregistrē - atbilstoši normatīvajiem aktiem dati netiek reģistrēti

14.1.1.1.1.1. Dzīvokļu platība (m <sup>2</sup> ).....	0
14.1.1.1.1.1.1. Dzīvojamā platība (m <sup>2</sup> ).....	0
14.1.1.1.1.1.2. Dzīvokļu palīgtelpu platība (m <sup>2</sup> ) ..	0
14.1.1.1.1.2. Dzīvokļu ārtelpu platība (m <sup>2</sup> ).....	0
14.1.1.1.2. Nedzīvojamo telpu platība (m <sup>2</sup> ).....	1550.7
14.1.1.1.2.1. Nedzīvojamo iekštelpu platība (m <sup>2</sup> ).....	1525.5
14.1.1.1.2.2. Nedzīvojamo ārtelpu platība (m <sup>2</sup> ) ..	25.2
14.1.1.2. Koplietošanas palīgtelpu platība (m <sup>2</sup> ).....	92.3
14.1.1.2.1. Koplietošanas iekštelpu platība (m <sup>2</sup> )..	86
14.1.1.2.2. Koplietošanas ārtelpu platība (m <sup>2</sup> )..	6.3
<b>16. Telpu grupas pamatdati</b>	
16.1. Telpu grupas kadastra apzīmējums:.....	27000021003001001
16.1.1. Adrese:.....	Nav
16.1.2. Nosaukums:.....	Mūzikas vidusskola
16.1.3. Lietošanas veida kods un apraksts:.....	1263 - Izglītības iestāžu telpu grupa
16.1.4. Būves stāvs (stāvi), kurā atrodas telpu grupa:.....	1, 2, 3
16.1.5. Telpu skaits telpu grupā:.....	71
16.1.6. Kopējā platība (m <sup>2</sup> ): .....	1264.5
16.1.7. Kadastrālās uzmērīšanas datums:.....	22.08.2016
16.1.8. Telpu grupa ietilpst dzīvokļa īpašumā ar kadastra numuru:.....	Nav
16.1.9. Telpu grupa ietilpst būvē ar kadastra apzīmējumu:.....	27000021003001
16.1.10. Būve atrodas vai daļēji atrodas uz zemes vienības ar kadastra apzīmējumu:.....	27000021003
16.2. Telpu grupas kadastra apzīmējums:.....	27000021003001002
16.2.1. Adrese:.....	Nav
16.2.2. Nosaukums:.....	Muzikas koledža
16.2.3. Lietošanas veida kods un apraksts:.....	1263 - Izglītības iestāžu telpu grupa
16.2.4. Būves stāvs (stāvi), kurā atrodas telpu grupa:.....	1
16.2.5. Telpu skaits telpu grupā:.....	1
16.2.6. Kopējā platība (m <sup>2</sup> ):.....	21
16.2.7. Kadastrālās uzmērīšanas datums:.....	22.08.2016
16.2.8. Telpu grupa ietilpst dzīvokļa īpašumā ar kadastra numuru:.....	Nav
16.2.9. Telpu grupa ietilpst būvē ar kadastra apzīmējumu: .....	27000021003001
16.2.10. Būve atrodas vai daļēji atrodas uz zemes vienības ar kadastra apzīmējumu: .....	27000021003
16.3. Telpu grupas kadastra apzīmējums:.....	27000021003001003
16.3.1. Adrese .....	Nav
16.3.2. Nosaukums: .....	Muzikas koledža
16.3.3. Lietošanas veida kods un apraksts: .....	1274 - Cita, iepriekš neklasificēta, telpu grupa
16.3.4. Būves stāvs (stāvi), kurā atrodas telpu grupa.....	1
16.3.5. Telpu skaits telpu grupā .....	1
16.3.6. Kopējā platība (m <sup>2</sup> ): .....	4.7
16.3.7. Kadastrālās uzmērīšanas datums:.....	14 01 2004
16.3.8. Telpu grupa ietilpst dzīvokļa īpašumā ar kadastra numuru:.....	Nav
16.3.9. Telpu grupa ietilpst būvē ar kadastra apzīmējumu: .....	27000021003001
16.3.10. Būve atrodas vai daļēji atrodas uz zemes vienības ar kadastra apzīmējumu: .....	27000021003
16.4. Telpu grupas kadastra apzīmējums .....	27000021003001004
16.4.1. Adrese.....	Nav
16.4.2. Nosaukums:.....	Mūzikas koledža
16.4.3. Lietošanas veida kods un apraksts:.. ..	1274 - Cita, iepriekš neklasificēta, telpu grupa

Izdrukas ID: 390001916906	Izdrukas datums 14.09.2016	3 no 12
---------------------------	----------------------------	---------

Skaidrojumi:

Nav - Kadastra informācijas sistēmā dati nav reģistrēti, Neregistrē - atbilstoši normatīvajiem aktiem dati netiek reģistrēti

16.4.4. Būves stāvs (stāvi), kurā atrodas telpu grupa:..	1
16.4.5. Telpu skaits telpu grupā: .....	1
16.4.6. Kopējā platība (m <sup>2</sup> ): .....	20.8
16.4.7. Kadastrālās uzmērīšanas datums:.....	14.01.2004
16.4.8. Telpu grupa ietilpst dzīvokļa īpašumā ar kadastra numuru:.....	Nav
16.4.9. Telpu grupa ietilpst būvē ar kadastra apzīmējumu:.....	27000021003001
16.4.10. Būve atrodas vai daļēji atrodas uz zemes vienības ar kadastra apzīmējumu:.....	27000021003
16.5. Telpu grupas kadastra apzīmējums:.....	27000021003001005
16.5.1. Adrese:.....	Nav
16.5.2. Nosaukums:..	Mūzikas koledža
16.5.3. Lietošanas veida kods un apraksts: .....	1263 - Izglītības iestāžu telpu grupa
16.5.4. Būves stāvs (stāvi), kurā atrodas telpu grupa: .....	1
16.5.5. Telpu skaits telpu grupā: .....	1
16.5.6. Kopējā platība (m <sup>2</sup> ) .....	15
16.5.7. Kadastrālās uzmērīšanas datums: .....	14.01.2004
16.5.8. Telpu grupa ietilpst dzīvokļa īpašumā ar kadastra numuru:.....	Nav
16.5.9. Telpu grupa ietilpst būvē ar kadastra apzīmējumu:.....	27000021003001
16.5.10. Būve atrodas vai daļēji atrodas uz zemes vienības ar kadastra apzīmējumu:.....	27000021003
16.6. Telpu grupas kadastra apzīmējums:.....	27000021003001006
16.6.1. Adrese:.....	Nav
16.6.2. Nosaukums:.....	Mūzikas koledža
16.6.3. Lietošanas veida kods un apraksts: .....	1263 - Izglītības iestāžu telpu grupa
16.6.4. Būves stāvs (stāvi), kurā atrodas telpu grupa.....	2
16.6.5. Telpu skaits telpu grupā: .....	1
16.6.6. Kopējā platība (m <sup>2</sup> ): .....	1.1
16.6.7. Kadastrālās uzmērīšanas datums: .....	14.01.2004
16.6.8. Telpu grupa ietilpst dzīvokļa īpašumā ar kadastra numuru: .....	Nav
16.6.9. Telpu grupa ietilpst būvē ar kadastra apzīmējumu:..	27000021003001
16.6.10. Būve atrodas vai daļēji atrodas uz zemes vienības ar kadastra apzīmējumu: .....	27000021003
16.7. Telpu grupas kadastra apzīmējums:..	27000021003001007
16.7.1. Adrese.....	Nav
16.7.2. Nosaukums:.....	Mūzikas koledža
16.7.3. Lietošanas veida kods un apraksts:.....	1263 - Izglītības iestāžu telpu grupa
16.7.4. Būves stāvs (stāvi), kurā atrodas telpu grupa:.....	2
16.7.5. Telpu skaits telpu grupā: .....	1
16.7.6. Kopējā platība (m <sup>2</sup> ): .....	1.1
16.7.7. Kadastrālās uzmērīšanas datums:.....	14.01.2004
16.7.8. Telpu grupa ietilpst dzīvokļa īpašumā ar kadastra numuru:.....	Nav
16.7.9. Telpu grupa ietilpst būvē ar kadastra apzīmējumu: .....	27000021003001
16.7.10. Būve atrodas vai daļēji atrodas uz zemes vienības ar kadastra apzīmējumu: .....	27000021003
16.8. Telpu grupas kadastra apzīmējums:.....	27000021003001008
16.8.1. Adrese: .....	Nav
16.8.2. Nosaukums:.....	Mūzikas koledža
16.8.3. Lietošanas veida kods un apraksts:.....	1263 - Izglītības iestāžu telpu grupa
16.8.4. Būves stāvs (stāvi), kurā atrodas telpu grupa:.....	2
16.8.5. Telpu skaits telpu grupā: .....	1
16.8.6. Kopējā platība (m <sup>2</sup> ): ..	15.2

Izdrukas ID 390001916906	Izdrukas datums 14.09.2016	4 no 12
--------------------------	----------------------------	---------

Skaidrojumi:

Nav - Kadastra informācijas sistēmā dati nav reģistrēti, Neregistrē - atbilstoši normatīvajiem aktiem dati netiek reģistrēti

- 16.8.7. Kadastrālās uzmērīšanas datums:..... 14.01.2004
- 16.8.8. Telpu grupa ietilpst dzīvokļa īpašumā ar kadastra numuru:..... Nav
- 16.8.9. Telpu grupa ietilpst būvē ar kadastra apzīmējumu:..... 27000021003001
- 16.8.10. Būve atrodas vai daļēji atrodas uz zemes vienības ar kadastra apzīmējumu:.. ..... 27000021003
- 16.9. Telpu grupas kadastra apzīmējums:..... 27000021003001009
- 16.9.1. Adrese:.....Nav
- 16.9.2. Nosaukums:.....Mūzikas koledža
- 16.9.3. Lietošanas veida kods un apraksts:.....1263 - Izglītības iestāžu telpu grupa
- 16.9.4. Būves stāvs (stāvi), kurā atrodas telpu grupa:.....2
- 16.9.5. Telpu skaits telpu grupā:.....1
- 16.9.6. Kopējā platība (m<sup>2</sup>):.....13.1
- 16.9.7. Kadastrālās uzmērīšanas datums:..... 14.01.2004
- 16.9.8. Telpu grupa ietilpst dzīvokļa īpašumā ar kadastra numuru:.....Nav
- 16.9.9. Telpu grupa ietilpst būvē ar kadastra apzīmējumu:.. ..... 27000021003001
- 16.9.10. Būve atrodas vai daļēji atrodas uz zemes vienības ar kadastra apzīmējumu:..... 27000021003
- 16.10. Telpu grupas kadastra apzīmējums:..... 27000021003001010
- 16.10.1. Adrese:.....Nav
- 16.10.2. Nosaukums:.....Mūzikas koledža
- 16.10.3. Lietošanas veida kods un apraksts:.....1263 - Izglītības iestāžu telpu grupa
- 16.10.4. Būves stāvs (stāvi), kurā atrodas telpu grupa:.....2
- 16.10.5. Telpu skaits telpu grupā:.....1
- 16.10.6. Kopējā platība (m<sup>2</sup>):.....51.4
- 16.10.7. Kadastrālās uzmērīšanas datums:..... 14.01.2004
- 16.10.8. Telpu grupa ietilpst dzīvokļa īpašumā ar kadastra numuru:.....Nav
- 16.10.9. Telpu grupa ietilpst būvē ar kadastra apzīmējumu:..... 27000021003001
- 16.10.10. Būve atrodas vai daļēji atrodas uz zemes vienības ar kadastra apzīmējumu:.. ..... 27000021003
- 16.11. Telpu grupas kadastra apzīmējums:..... 27000021003001011
- 16.11.1. Adrese:.....Nav
- 16.11.2. Nosaukums:.....Mūzikas koledža
- 16.11.3. Lietošanas veida kods un apraksts:..... 1263 - Izglītības iestāžu telpu grupa
- 16.11.4. Būves stāvs (stāvi), kurā atrodas telpu grupa:..... 3
- 16.11.5. Telpu skaits telpu grupā:.....1
- 16.11.6. Kopējā platība (m<sup>2</sup>):.....1.3
- 16.11.7. Kadastrālās uzmērīšanas datums:..... 14.01.2004
- 16.11.8. Telpu grupa ietilpst dzīvokļa īpašumā ar kadastra numuru:..... Nav
- 16.11.9. Telpu grupa ietilpst būvē ar kadastra apzīmējumu:.....27000021003001
- 16.11.10. Būve atrodas vai daļēji atrodas uz zemes vienības ar kadastra apzīmējumu:..... 27000021003
- 16.12. Telpu grupas kadastra apzīmējums:..... 27000021003001012
- 16.12.1. Adrese:..... Nav
- 16.12.2. Nosaukums:.....Mūzikas koledža
- 16.12.3. Lietošanas veida kods un apraksts:.....1263 - Izglītības iestāžu telpu grupa
- 16.12.4. Būves stāvs (stāvi), kurā atrodas telpu grupa:.....3
- 16.12.5. Telpu skaits telpu grupā:.....1
- 16.12.6. Kopējā platība (m<sup>2</sup>):.....1.4
- 16.12.7. Kadastrālās uzmērīšanas datums:..... 14.01.2004
- 16.12.8. Telpu grupa ietilpst dzīvokļa īpašumā ar kadastra numuru:.....Nav
- 16.12.9. Telpu grupa ietilpst būvē ar kadastra apzīmējumu:..... 27000021003001

Izdrukas ID 390001916906	Izdrukas datums 14.09.2016	5 no 12
--------------------------	----------------------------	---------

Skaidrojumi.

Nav - Kadastra informācijas sistēmā dati nav reģistrēti, Neregistrēti - atbilstoši normatīvajiem aktiem dati netiek reģistrēti

- 16.12.10. Būve atrodas vai daļēji atrodas uz zemes vienības ar kadastra apzīmējumu: ..... 27000021003
- 16.13. Telpu grupas kadastra apzīmējums ..... 27000021003001013
- 16.13.1. Adrese: ..... Nav
- 16.13.2. Nosaukums: ..... Mūzikas koledža
- 16.13.3. Lietošanas veida kods un apraksts: ..... 1263 - Izglītības iestāžu telpu grupa
- 16.13.4. Būves stāvs (stāvi), kurā atrodas telpu grupa: ..... 3
- 16.13.5. Telpu skaits telpu grupā: ..... 1
- 16.13.6. Kopējā platība (m<sup>2</sup>): ..... 15.5
- 16.13.7. Kadastrālās uzmērīšanas datums: ..... 14.01.2004
- 16.13.8. Telpu grupa ietilpst dzīvokļa īpašumā ar kadastra numuru: ..... Nav
- 16.13.9. Telpu grupa ietilpst būvē ar kadastra apzīmējumu: ..... 27000021003001
- 16.13.10. Būve atrodas vai daļēji atrodas uz zemes vienības ar kadastra apzīmējumu: ..... 27000021003
- 16.14. Telpu grupas kadastra apzīmējums ..... 27000021003001014
- 16.14.1. Adrese: ..... Nav
- 16.14.2. Nosaukums: ..... Mūzikas koledža
- 16.14.3. Lietošanas veida kods un apraksts: ..... 1263 - Izglītības iestāžu telpu grupa
- 16.14.4. Būves stāvs (stāvi), kurā atrodas telpu grupa: ..... 3
- 16.14.5. Telpu skaits telpu grupā: ..... 1
- 16.14.6. Kopējā platība (m<sup>2</sup>): ..... 13.9
- 16.14.7. Kadastrālās uzmērīšanas datums: ..... 14.01.2004
- 16.14.8. Telpu grupa ietilpst dzīvokļa īpašumā ar kadastra numuru: ..... Nav
- 16.14.9. Telpu grupa ietilpst būvē ar kadastra apzīmējumu: ..... 27000021003001
- 16.14.10. Būve atrodas vai daļēji atrodas uz zemes vienības ar kadastra apzīmējumu: ..... 27000021003
- 16.15. Telpu grupas kadastra apzīmējums: ..... 27000021003001015
- 16.15.1. Adrese: ..... Nav
- 16.15.2. Nosaukums: ..... Mūzikas koledža
- 16.15.3. Lietošanas veida kods un apraksts: ..... 1263 - Izglītības iestāžu telpu grupa
- 16.15.4. Būves stāvs (stāvi), kurā atrodas telpu grupa: ..... 3
- 16.15.5. Telpu skaits telpu grupā: ..... 1
- 16.15.6. Kopējā platība (m<sup>2</sup>): ..... 0.7
- 16.15.7. Kadastrālās uzmērīšanas datums: ..... 14.01.2004
- 16.15.8. Telpu grupa ietilpst dzīvokļa īpašumā ar kadastra numuru: ..... Nav
- 16.15.9. Telpu grupa ietilpst būvē ar kadastra apzīmējumu: ..... 27000021003001
- 16.15.10. Būve atrodas vai daļēji atrodas uz zemes vienības ar kadastra apzīmējumu: ..... 27000021003
- 16.16. Telpu grupas kadastra apzīmējums: ..... 27000021003001016
- 16.16.1. Adrese: ..... Nav
- 16.16.2. Nosaukums: ..... Mūzikas koledža
- 16.16.3. Lietošanas veida kods un apraksts: ..... 1263 - Izglītības iestāžu telpu grupa
- 16.16.4. Būves stāvs (stāvi), kurā atrodas telpu grupa: ..... 3
- 16.16.5. Telpu skaits telpu grupā: ..... 2
- 16.16.6. Kopējā platība (m<sup>2</sup>): ..... 52.6
- 16.16.7. Kadastrālās uzmērīšanas datums: ..... 14.01.2004
- 16.16.8. Telpu grupa ietilpst dzīvokļa īpašumā ar kadastra numuru: ..... Nav
- 16.16.9. Telpu grupa ietilpst būvē ar kadastra apzīmējumu: ..... 27000021003001
- 16.16.10. Būve atrodas vai daļēji atrodas uz zemes vienības ar kadastra apzīmējumu: ..... 27000021003
- 16.17. Telpu grupas kadastra apzīmējums: ..... 27000021003001017

Izdrukas ID: 390001916906	Izdrukas datums 14.09.2016	6 no 12
---------------------------	----------------------------	---------

Skaidrojumi:

Nav - Kadastra informācijas sistēmā dati nav reģistrēti, Neregistrē - atbilstoši normatīvajiem aktiem dati netiek reģistrēti

- 16.17.1. Adrese: .. .....Nav  
 16.17.2. Nosaukums:.....Saimniecības telpa  
 16.17.3. Lietošanas veida kods un apraksts. ....1274 - Cita, iepriekš neklasificēta, telpu grupa  
 16.17.4. Būves stāvs (stāvi), kurā atrodas telpu grupa:.....1  
 16.17.5. Telpu skaits telpu grupā:.....1  
 16.17.6. Kopējā platība (m<sup>2</sup>):.....2.3  
 16.17.7. Kadastrālās uzmērīšanas datums:.....14.01.2004  
 16.17.8. Telpu grupa ietilpst dzīvokļa īpašumā ar kadastra numuru:.....Nav  
 16.17.9. Telpu grupa ietilpst būvē ar kadastra apzīmējumu: .....27000021003001  
 16.17.10. Būve atrodas vai daļēji atrodas uz zemes vienības ar kadastra apzīmējumu:.....  
 27000021003
- 16.18. Telpu grupas kadastra apzīmējums:.....27000021003001018  
 16.18.1. Adrese:.....Nav  
 16.18.2. Nosaukums:.....Noliktava  
 16.18.3. Lietošanas veida kods un apraksts:.....1274 - Cita, iepriekš neklasificēta, telpu grupa  
 16.18.4. Būves stāvs (stāvi), kurā atrodas telpu grupa.....-1  
 16.18.5. Telpu skaits telpu grupā:.....1  
 16.18.6. Kopējā platība (m<sup>2</sup>): .....7.5  
 16.18.7. Kadastrālās uzmērīšanas datums:.....14.01.2004  
 16.18.8. Telpu grupa ietilpst dzīvokļa īpašumā ar kadastra numuru:.....Nav  
 16.18.9. Telpu grupa ietilpst būvē ar kadastra apzīmējumu:.....27000021003001  
 16.18.10. Būve atrodas vai daļēji atrodas uz zemes vienības ar kadastra apzīmējumu:.....  
 27000021003
- 16.19. Telpu grupas kadastra apzīmējums:.....27000021003001019  
 16.19.1. Adrese:.. .....Nav  
 16.19.2. Nosaukums:.....Galdnieka darbnīca  
 16.19.3. Lietošanas veida kods un apraksts:.....1274 - Cita, iepriekš neklasificēta, telpu grupa  
 16.19.4. Būves stāvs (stāvi), kurā atrodas telpu grupa:.....-1  
 16.19.5. Telpu skaits telpu grupā:.....5  
 16.19.6. Kopējā platība (m<sup>2</sup>):.....47.6  
 16.19.7. Kadastrālās uzmērīšanas datums:.....14.01.2004  
 16.19.8. Telpu grupa ietilpst dzīvokļa īpašumā ar kadastra numuru:.....Nav  
 16.19.9. Telpu grupa ietilpst būvē ar kadastra apzīmējumu:.....27000021003001  
 16.19.10. Būve atrodas vai daļēji atrodas uz zemes vienības ar kadastra apzīmējumu:.....  
 27000021003
- 16.20. Telpu grupas kadastra apzīmējums:.....27000021003001901  
 16.20.1. Adrese.....Nav  
 16.20.2. Nosaukums:.....Koplietošanas telpas  
 16.20.3. Lietošanas veida kods un apraksts: .....1200 - Koplietošanas telpu grupa  
 16.20.4. Būves stāvs (stāvi), kurā atrodas telpu grupa:.....1, 2, 3  
 16.20.5. Telpu skaits telpu grupā .....16  
 16.20.6. Kopējā platība (m<sup>2</sup>):.....92.3  
 16.20.7. Kadastrālās uzmērīšanas datums:.....14.01.2004  
 16.20.8. Telpu grupa ietilpst dzīvokļa īpašumā ar kadastra numuru:.....Nav  
 16.20.9. Telpu grupa ietilpst būvē ar kadastra apzīmējumu:.....27000021003001  
 16.20.10. Būve atrodas vai daļēji atrodas uz zemes vienības ar kadastra apzīmējumu:.....  
 27000021003
- 17. Telpu grupas kopējās platības sadalījums pa telpu veidiem un telpu raksturojošie rādītāji**  
 17.1. Telpu grupas kadastra apzīmējums .....27000021003001001

Izdrukas ID: 390001916906	Izdrukas datums 14.09.2016	7 no 12
---------------------------	----------------------------	---------

Skaidrojumi.

Nav – Kadastra informācijas sistēmā dati nav reģistrēti, Neregistrē – atbilstoši normatīvajiem aktiem dati netiek reģistrēti

Numurs	Nosaukums	Veids	Stāvs	Augstums (m)	Mazākais augstums (m)	Lielākais augstums (m)	Platība (m²)
1	Gaitenis	4 - Nedzīvojamā telpa	1	3.75	3.75	3.75	9
2	Kase	4 - Nedzīvojamā telpa	1	3.75	3.75	3.75	15.3
3	Klase	4 - Nedzīvojamā telpa	1	3.75	3.75	3.75	15.9
4	Noliktava	4 - Nedzīvojamā telpa	1	3.75	3.75	3.75	1.3
5	Gaitenis	4 - Nedzīvojamā telpa	1	3.75	3.75	3.75	2.2
6	Noliktava	4 - Nedzīvojamā telpa	1	3.75	3.75	3.75	1.6
7	Klase	4 - Nedzīvojamā telpa	1	3.75	3.75	3.75	14.1
8	Kāpu telpa	4 - Nedzīvojamā telpa	1	3.75	3.75	3.75	10.9
9	Priekštelpa	4 - Nedzīvojamā telpa	1	3.75	3.75	3.75	1.9
10	Tualete	4 - Nedzīvojamā telpa	1	3.75	3.75	3.75	8.8
11	Noliktava	4 - Nedzīvojamā telpa	1	3.75	3.75	3.75	3
12	Noliktava	4 - Nedzīvojamā telpa	1	3.75	3.75	3.75	1.5
13	Klase	4 - Nedzīvojamā telpa	1	3.75	3.75	3.75	25.5
14	Klase	4 - Nedzīvojamā telpa	1	3.75	3.75	3.75	13.2
15	Gaitenis	4 - Nedzīvojamā telpa	1	3.75	3.75	3.75	7.2
16	Klase	4 - Nedzīvojamā telpa	1	3.75	3.75	3.75	14.8
17	Klase	4 - Nedzīvojamā telpa	1	3.75	3.75	3.75	45.2
18	Klase	4 - Nedzīvojamā telpa	1	3.75	3.75	3.75	16.1
19	Klase	4 - Nedzīvojamā telpa	1	3.75	3.75	3.75	16.5
20	Klase	4 - Nedzīvojamā telpa	1	3.75	3.75	3.75	13
21	Klase	4 - Nedzīvojamā telpa	1	3.75	3.75	3.75	13.3
22	Kāpu telpa, gaitenis	4 - Nedzīvojamā telpa	1	3.75	3.75	3.75	59.8
23	Klase	4 - Nedzīvojamā telpa	1	3.75	3.75	3.75	25.3
24	Gaitenis	4 - Nedzīvojamā telpa	1	3	3	3	18.3
25	Gaitenis	4 - Nedzīvojamā telpa	1	3.4	3.4	3.4	5.4
26	Klase	4 - Nedzīvojamā telpa	1	3.4	3.4	3.4	4.8
27	Klase	4 - Nedzīvojamā telpa	1	3.4	3.4	3.4	32.4
28	Noliktava	4 - Nedzīvojamā telpa	1	3.4	3.4	3.4	8.6
29	Noliktava	4 - Nedzīvojamā telpa	1	3.4	3.4	3.4	5.5
30	Kāpu telpa, gaitenis	4 - Nedzīvojamā telpa	2	2.95	2.95	2.95	80.6
31	Klase	4 - Nedzīvojamā telpa	2	3.75	3.75	3.75	27.9
32	Klase	4 - Nedzīvojamā telpa	2	3.75	3.75	3.75	23.5
33	Klase	4 - Nedzīvojamā telpa	2	3.75	3.75	3.75	25.2
34	Klase	4 - Nedzīvojamā telpa	2	3.7	3.7	3.7	10.4
35	Pedagoģa istaba	4 - Nedzīvojamā telpa	2	3.75	3.75	3.75	16.7
36	Klase	4 - Nedzīvojamā telpa	2	3.75	3.75	3.75	21.2

Skaidrojums:

Nav - Kadastra informācijas sistēmā datu nav reģistrēti; Neregistrē - atbilstoši normatīvajiem aktiem datu netiek reģistrēti



Numurs	Nosaukums	Veids	Stāvs	Augstums (m)	Mazākais augstums (m)	Lielākais augstums (m)	Platība (m²)
37	Kāpņu telpa	4 - Nedzīvojamā iekštelpa	2	3.75	3.75	3.75	10.8
38	Priekštelpa	4 - Nedzīvojamā iekštelpa	2	3.75	3.75	3.75	2.8
39	Tualete	4 - Nedzīvojamā iekštelpa	2	3.75	3.75	3.75	9.5
40	Priekštelpa	4 - Nedzīvojamā iekštelpa	2	3.75	3.75	3.75	2.1
41	Tualete	4 - Nedzīvojamā iekštelpa	2	3.75	3.75	3.75	1.2
42	Klase	4 - Nedzīvojamā iekštelpa	2	3.75	3.75	3.75	25.2
43	Klase	4 - Nedzīvojamā iekštelpa	2	3.75	3.75	3.75	12
44	Grāmatvedība	4 - Nedzīvojamā iekštelpa	2	3.75	3.75	3.75	23.7
45	Klase	4 - Nedzīvojamā iekštelpa	2	3.75	3.75	3.75	21.8
46	Klase	4 - Nedzīvojamā iekštelpa	2	3.75	3.75	3.75	27.8
47	Klase	4 - Nedzīvojamā iekštelpa	2	3.75	3.75	3.75	23.6
48	Klase	4 - Nedzīvojamā iekštelpa	2	3.75	3.75	3.75	32.8
49	Klase	4 - Nedzīvojamā iekštelpa	2	3.75	3.75	3.75	11.7
50	Ārtelpa	5 - Nedzīvojamā ārtelpa	2				4.8
51	Ārtelpa	5 - Nedzīvojamā ārtelpa	2				4.8
52	Ārtelpa	5 - Nedzīvojamā ārtelpa	2				3
53	Kāpņu telpa, gaitenus	4 - Nedzīvojamā iekštelpa	3	3.4	3.4	3.4	73.8
54	Klase	4 - Nedzīvojamā iekštelpa	3	3.4	3.4	3.4	28.6
55	Klase	4 - Nedzīvojamā iekštelpa	3	3.4	3.4	3.4	24
56	Klase	4 - Nedzīvojamā iekštelpa	3	3.4	3.4	3.4	24.4
57	Klase	4 - Nedzīvojamā iekštelpa	3	2.4	2.4	2.4	10.7
58	Klase	4 - Nedzīvojamā iekštelpa	3	3.4	3.4	3.4	17.4
59	Klase	4 - Nedzīvojamā iekštelpa	3	3.4	3.4	3.4	22
60	Kāpņu telpa	4 - Nedzīvojamā iekštelpa	3	3.4	3.4	3.4	11.2
61	Klase	4 - Nedzīvojamā iekštelpa	3	3.4	3.4	3.4	17.7
62	Klase	4 - Nedzīvojamā iekštelpa	3	3.4	3.4	3.4	17.3
63	Fonotēka	4 - Nedzīvojamā iekštelpa	3	3.4	3.4	3.4	5.1
64	Gaitenis	4 - Nedzīvojamā iekštelpa	3	3.4	3.4	3.4	3.6
65	Klase	4 - Nedzīvojamā iekštelpa	3	3.4	3.4	3.4	13.4
66	Klase	4 - Nedzīvojamā iekštelpa	3	3.4	3.4	3.4	24.2
67	Zāle	4 - Nedzīvojamā iekštelpa	3	3.4	3.4	3.4	113
68	Klase	4 - Nedzīvojamā iekštelpa	3	3.4	3.4	3.4	12
69	Ārtelpa	5 - Nedzīvojamā ārtelpa	3				4.8
70	Ārtelpa	5 - Nedzīvojamā ārtelpa	3				4.8
71	Ārtelpa	5 - Nedzīvojamā ārtelpa	3				3

17.2. Telpu grupas kadastra apzīmējums: ..... 27000021003001002

Numurs	Nosaukums	Veids	Stāvs	Augstums (m)	Mazākais augstums (m)	Lielākais augstums (m)	Platība (m²)
1	Garderobe	4 - Nedzīvojamā iekštelpa	1	3.6	3.6	3.6	21

17.3. Telpu grupas kadastra apzīmējums: .. ..... 27000021003001003

Izdrukas ID. 390001916906	Izdrukas datums 14.09.2016	9 no 12
---------------------------	----------------------------	---------

Skaidrojumi:

Nav - Kadastra informācijas sistēmā dati nav reģistrēti, Neregistrē - atbilstoši normatīvajiem aktiem dati netiek reģistrēti

Numurs	Nosaukums	Veids	Stāvs	Augstums (m)	Mazākais augstums (m)	Lielākais augstums (m)	Platība (m <sup>2</sup> )
1	Noliktava	4 - Nedzīvojamā iekštelpa	1	2.78			4.7

17.4. Telpu grupas kadastra apzīmējums: .....27000021003001004

Numurs	Nosaukums	Veids	Stāvs	Augstums (m)	Mazākais augstums (m)	Lielākais augstums (m)	Platība (m <sup>2</sup> )
1	Noliktava	4 - Nedzīvojamā iekštelpa	1	2.78			20.8

17.5. Telpu grupas kadastra apzīmējums: .....27000021003001005

Numurs	Nosaukums	Veids	Stāvs	Augstums (m)	Mazākais augstums (m)	Lielākais augstums (m)	Platība (m <sup>2</sup> )
1	Klase	4 - Nedzīvojamā iekštelpa	1	2.78			15

17.6. Telpu grupas kadastra apzīmējums: .....27000021003001006

Numurs	Nosaukums	Veids	Stāvs	Augstums (m)	Mazākais augstums (m)	Lielākais augstums (m)	Platība (m <sup>2</sup> )
1	Nošu noliktava	4 - Nedzīvojamā iekštelpa	2	3.19			1.1

17.7. Telpu grupas kadastra apzīmējums: .....27000021003001007

Numurs	Nosaukums	Veids	Stāvs	Augstums (m)	Mazākais augstums (m)	Lielākais augstums (m)	Platība (m <sup>2</sup> )
1	Nošu noliktava	4 - Nedzīvojamā iekštelpa	2	3.19			1.1

17.8. Telpu grupas kadastra apzīmējums: .....27000021003001008

Numurs	Nosaukums	Veids	Stāvs	Augstums (m)	Mazākais augstums (m)	Lielākais augstums (m)	Platība (m <sup>2</sup> )
1	Klase	4 - Nedzīvojamā iekštelpa	2	3.19			15.2

17.9. Telpu grupas kadastra apzīmējums: .....27000021003001009

Numurs	Nosaukums	Veids	Stāvs	Augstums (m)	Mazākais augstums (m)	Lielākais augstums (m)	Platība (m <sup>2</sup> )
1	Klase	4 - Nedzīvojamā iekštelpa	2	3.19			13.1

17.10. Telpu grupas kadastra apzīmējums: .....27000021003001010

Numurs	Nosaukums	Veids	Stāvs	Augstums (m)	Mazākais augstums (m)	Lielākais augstums (m)	Platība (m <sup>2</sup> )
1	Klase	4 - Nedzīvojamā iekštelpa	2	3.19			51.4

17.11. Telpu grupas kadastra apzīmējums: .....27000021003001011

Numurs	Nosaukums	Veids	Stāvs	Augstums (m)	Mazākais augstums (m)	Lielākais augstums (m)	Platība (m <sup>2</sup> )
1	Nošu noliktava	4 - Nedzīvojamā iekštelpa	3	2.7			1.3

17.12. Telpu grupas kadastra apzīmējums: .....27000021003001012

Numurs	Nosaukums	Veids	Stāvs	Augstums (m)	Mazākais augstums (m)	Lielākais augstums (m)	Platība (m <sup>2</sup> )
1	Nošu noliktava	4 - Nedzīvojamā iekštelpa	3	2.7			1.4

17.13. Telpu grupas kadastra apzīmējums: .....27000021003001013

Numurs	Nosaukums	Veids	Stāvs	Augstums (m)	Mazākais augstums (m)	Lielākais augstums (m)	Platība (m <sup>2</sup> )
1	Klase	4 - Nedzīvojamā iekštelpa	3	2.7			15.5

17.14. Telpu grupas kadastra apzīmējums: .....27000021003001014

Izdrukas ID: 390001916906	Izdrukas datums 14.09.2016	10 no 12
---------------------------	----------------------------	----------

Skaidrojumi

Nav - Kadastra informācijas sistēmā dati nav reģistrēti, Neregistrē - atbilstoši normatīvajiem aktiem dati netiek reģistrēti

Numurs	Nosaukums	Veids	Stāvs	Augstums (m)	Mazākais augstums (m)	Lielākais augstums (m)	Platība (m²)
1	Klase	4 - Nedzīvojamā iekštelpa	3	2.7			13.9

17.15. Telpu grupas kadastra apzīmējums:.....27000021003001015

Numurs	Nosaukums	Veids	Stāvs	Augstums (m)	Mazākais augstums (m)	Lielākais augstums (m)	Platība (m²)
1	Nošu noliktava	4 - Nedzīvojamā iekštelpa	3	2.7			0.7

17.16. Telpu grupas kadastra apzīmējums .....27000021003001016

Numurs	Nosaukums	Veids	Stāvs	Augstums (m)	Mazākais augstums (m)	Lielākais augstums (m)	Platība (m²)
1	Klase	4 - Nedzīvojamā iekštelpa	3	2.7			51.3
2	Nošu noliktava	4 - Nedzīvojamā iekštelpa	3	2.7			1.3

17.17. Telpu grupas kadastra apzīmējums: .....27000021003001017

Numurs	Nosaukums	Veids	Stāvs	Augstums (m)	Mazākais augstums (m)	Lielākais augstums (m)	Platība (m²)
1	Saimniecības telpa	4 - Nedzīvojamā iekštelpa	1	2.5			2.3

17.18. Telpu grupas kadastra apzīmējums: .....27000021003001018

Numurs	Nosaukums	Veids	Stāvs	Augstums (m)	Mazākais augstums (m)	Lielākais augstums (m)	Platība (m²)
1	Noliktava	4 - Nedzīvojamā iekštelpa	-1	2.25			7.5

17.19. Telpu grupas kadastra apzīmējums:.. .....27000021003001019

Numurs	Nosaukums	Veids	Stāvs	Augstums (m)	Mazākais augstums (m)	Lielākais augstums (m)	Platība (m²)
1	Gaitenis	4 - Nedzīvojamā iekštelpa	-1	2.25			2
2	Tualete	4 - Nedzīvojamā iekštelpa	-1	2.25			1.4
3	Gaitenis	4 - Nedzīvojamā iekštelpa	-1	2.25			4.3
4	Galdnieku darbnīca	4 - Nedzīvojamā iekštelpa	-1	2.25			38.7
5	Palīgtelpa	4 - Nedzīvojamā iekštelpa	-1	2.25			1.2

17.20. Telpu grupas kadastra apzīmējums:.....27000021003001901

Numurs	Nosaukums	Veids	Stāvs	Augstums (m)	Mazākais augstums (m)	Lielākais augstums (m)	Platība (m²)
1	Kāpņu telpa	6 - Koplietošanas iekštelpa	1	3.42			5.4
2	Kāpņu telpa	6 - Koplietošanas iekštelpa	1	3.42			6
3	Tualete	6 - Koplietošanas iekštelpa	1	3.42			0.9
4	Gaitenis	6 - Koplietošanas iekštelpa	1	2.78			9.5
5	Kāpņu telpa	6 - Koplietošanas iekštelpa	2	3.19			9.8
6	Tualete	6 - Koplietošanas iekštelpa	2	3.19			1.2
7	Tualete	6 - Koplietošanas iekštelpa	2	3.19			0.9
8	Gaitenis	6 - Koplietošanas iekštelpa	2	3.4			4.3
9	Gaitenis	6 - Koplietošanas iekštelpa	2	3.4			10.6
10	Gaitenis	6 - Koplietošanas iekštelpa	2	3.4			5.8
11	Balkons	7 - Koplietošanas ārtelpa	2				4

Izdrukas ID: 390001916906	Izdrukas datums 14.09.2016	11 no 12
---------------------------	----------------------------	----------

Skaidrojumi:

Nav - Kadastra informācijas sistēmā dati nav reģistrēti, Neregistrē - atbilstoši normatīvajiem aktiem dati netiek reģistrēti

Numurs	Nosaukums	Veids	Stāvs	Augstums (m)	Mazākais augstums (m)	Lielākais augstums (m)	Platība (m <sup>2</sup> )
12	Kāpņu telpa	6 - Koplietošanas iekštelpa	3	2.7			10.4
13	Gaitenis	6 - Koplietošanas iekštelpa	3	3.4			4.2
14	Gaitenis	6 - Koplietošanas iekštelpa	3	3.4			10.7
15	Gaitenis	6 - Koplietošanas iekštelpa	3	3.4			6.3
16	Balkons	7 - Koplietošanas ārējā telpa	3				2.3

## 18. Labiekārtojumi

18.1 Būves ar kadastra apzīmējumu... 27000021003001 labiekārtojumi


Reģistrētie labiekārtojumi	Noteikšanas veids (ja ir)	Apjoms (ja ir)
Apkure. Centralizētā	Apvidū ir konstatēts	
Aukstā ūdensapgāde. Centralizētā	Apvidū ir konstatēts	
Citi, iepriekš neklasificēti, labiekārtojumi. Pods / pīsuārs / brīde	Apvidū ir konstatēts	
Drošības sistēmas. Aizsargsignalizācijas sistēma	Apvidū ir konstatēts	
Elektroapgāde. Centralizētā	Apvidū ir konstatēts	
Kanalizācija. Centralizētā	Apvidū ir konstatēts	
Vēdināšana. Dabiskā	Apvidū ir konstatēts	

18.1.1. Labiekārtojumu datums: ... 22.08.2016

Izdrukas ID 390001916906	Izdrukas datums: 14.09.2016	12 no 12
--------------------------	-----------------------------	----------

Skaidrojumi:

Nav - Kadastra informācijas sistēmā dati nav reģistrēti, Neregistrē - atbilstoši normatīvajiem aktiem dati netiek reģistrēti

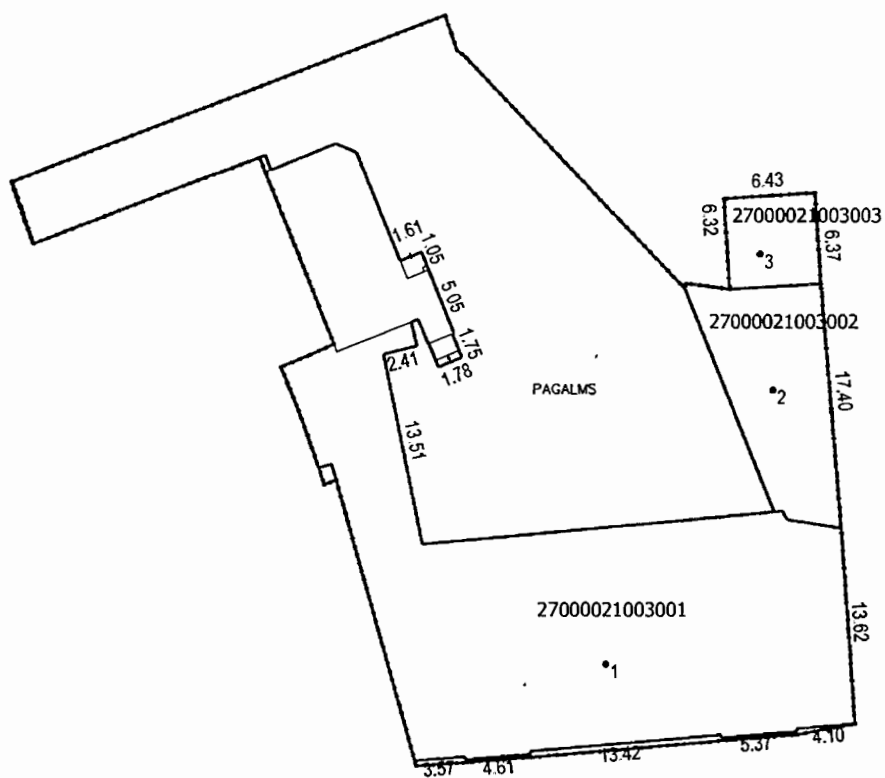

Pils iela

Būves punkta koordinātas  
Latvijas koordinātu sistēmā LKS-92


Punkta nr	x	y
1	364121.82	353550.10
2	364140.90	353561.86
3	364150.35	353560.97

APBŪVES PLĀNS


KADASTRA APZĪMĒJUMS	MĒROGS	LP <sup>№</sup>
27000021003	1 : 500	13



STĀVA PLĀNS			
KADASTRA APZĪMĒJUMS	STĀVS	MĒROGS	LF
27000021003001	1	1:100	1

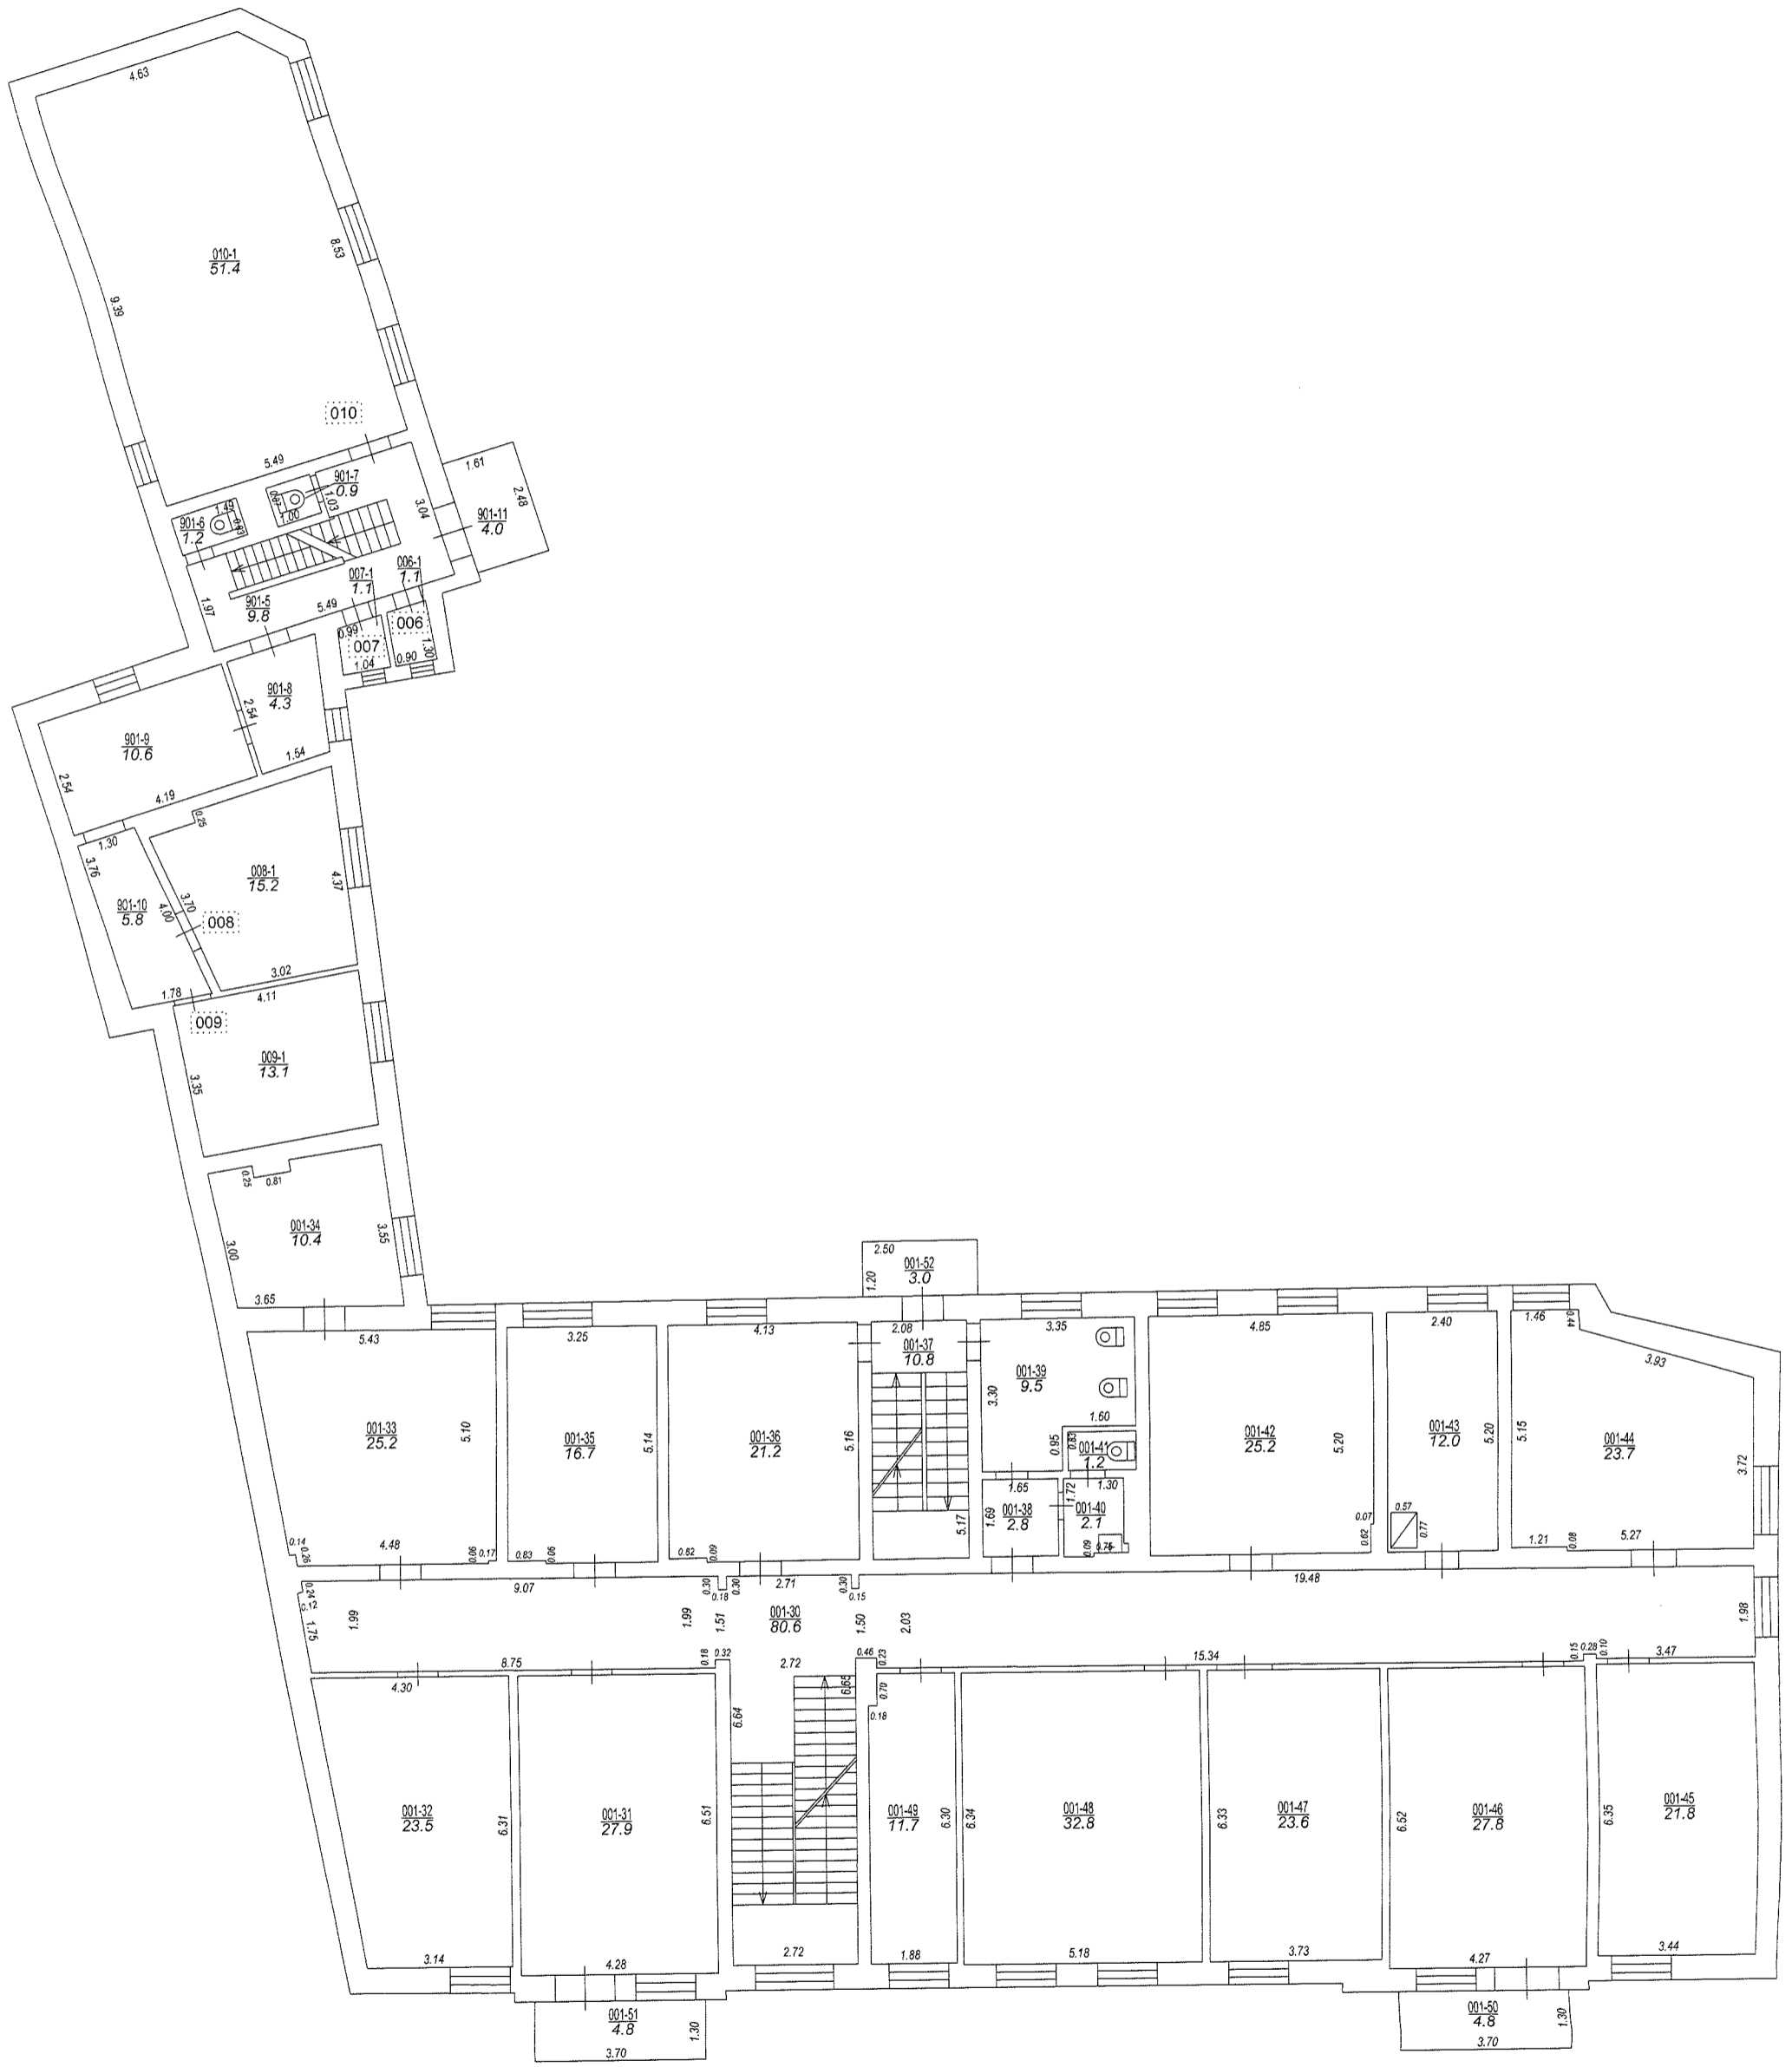


STĀVA PLĀNS			
KADASTRA APZĪMĒJUMS	STĀVS	MĒROGS	LI
27000021003001	2	1 : 100	

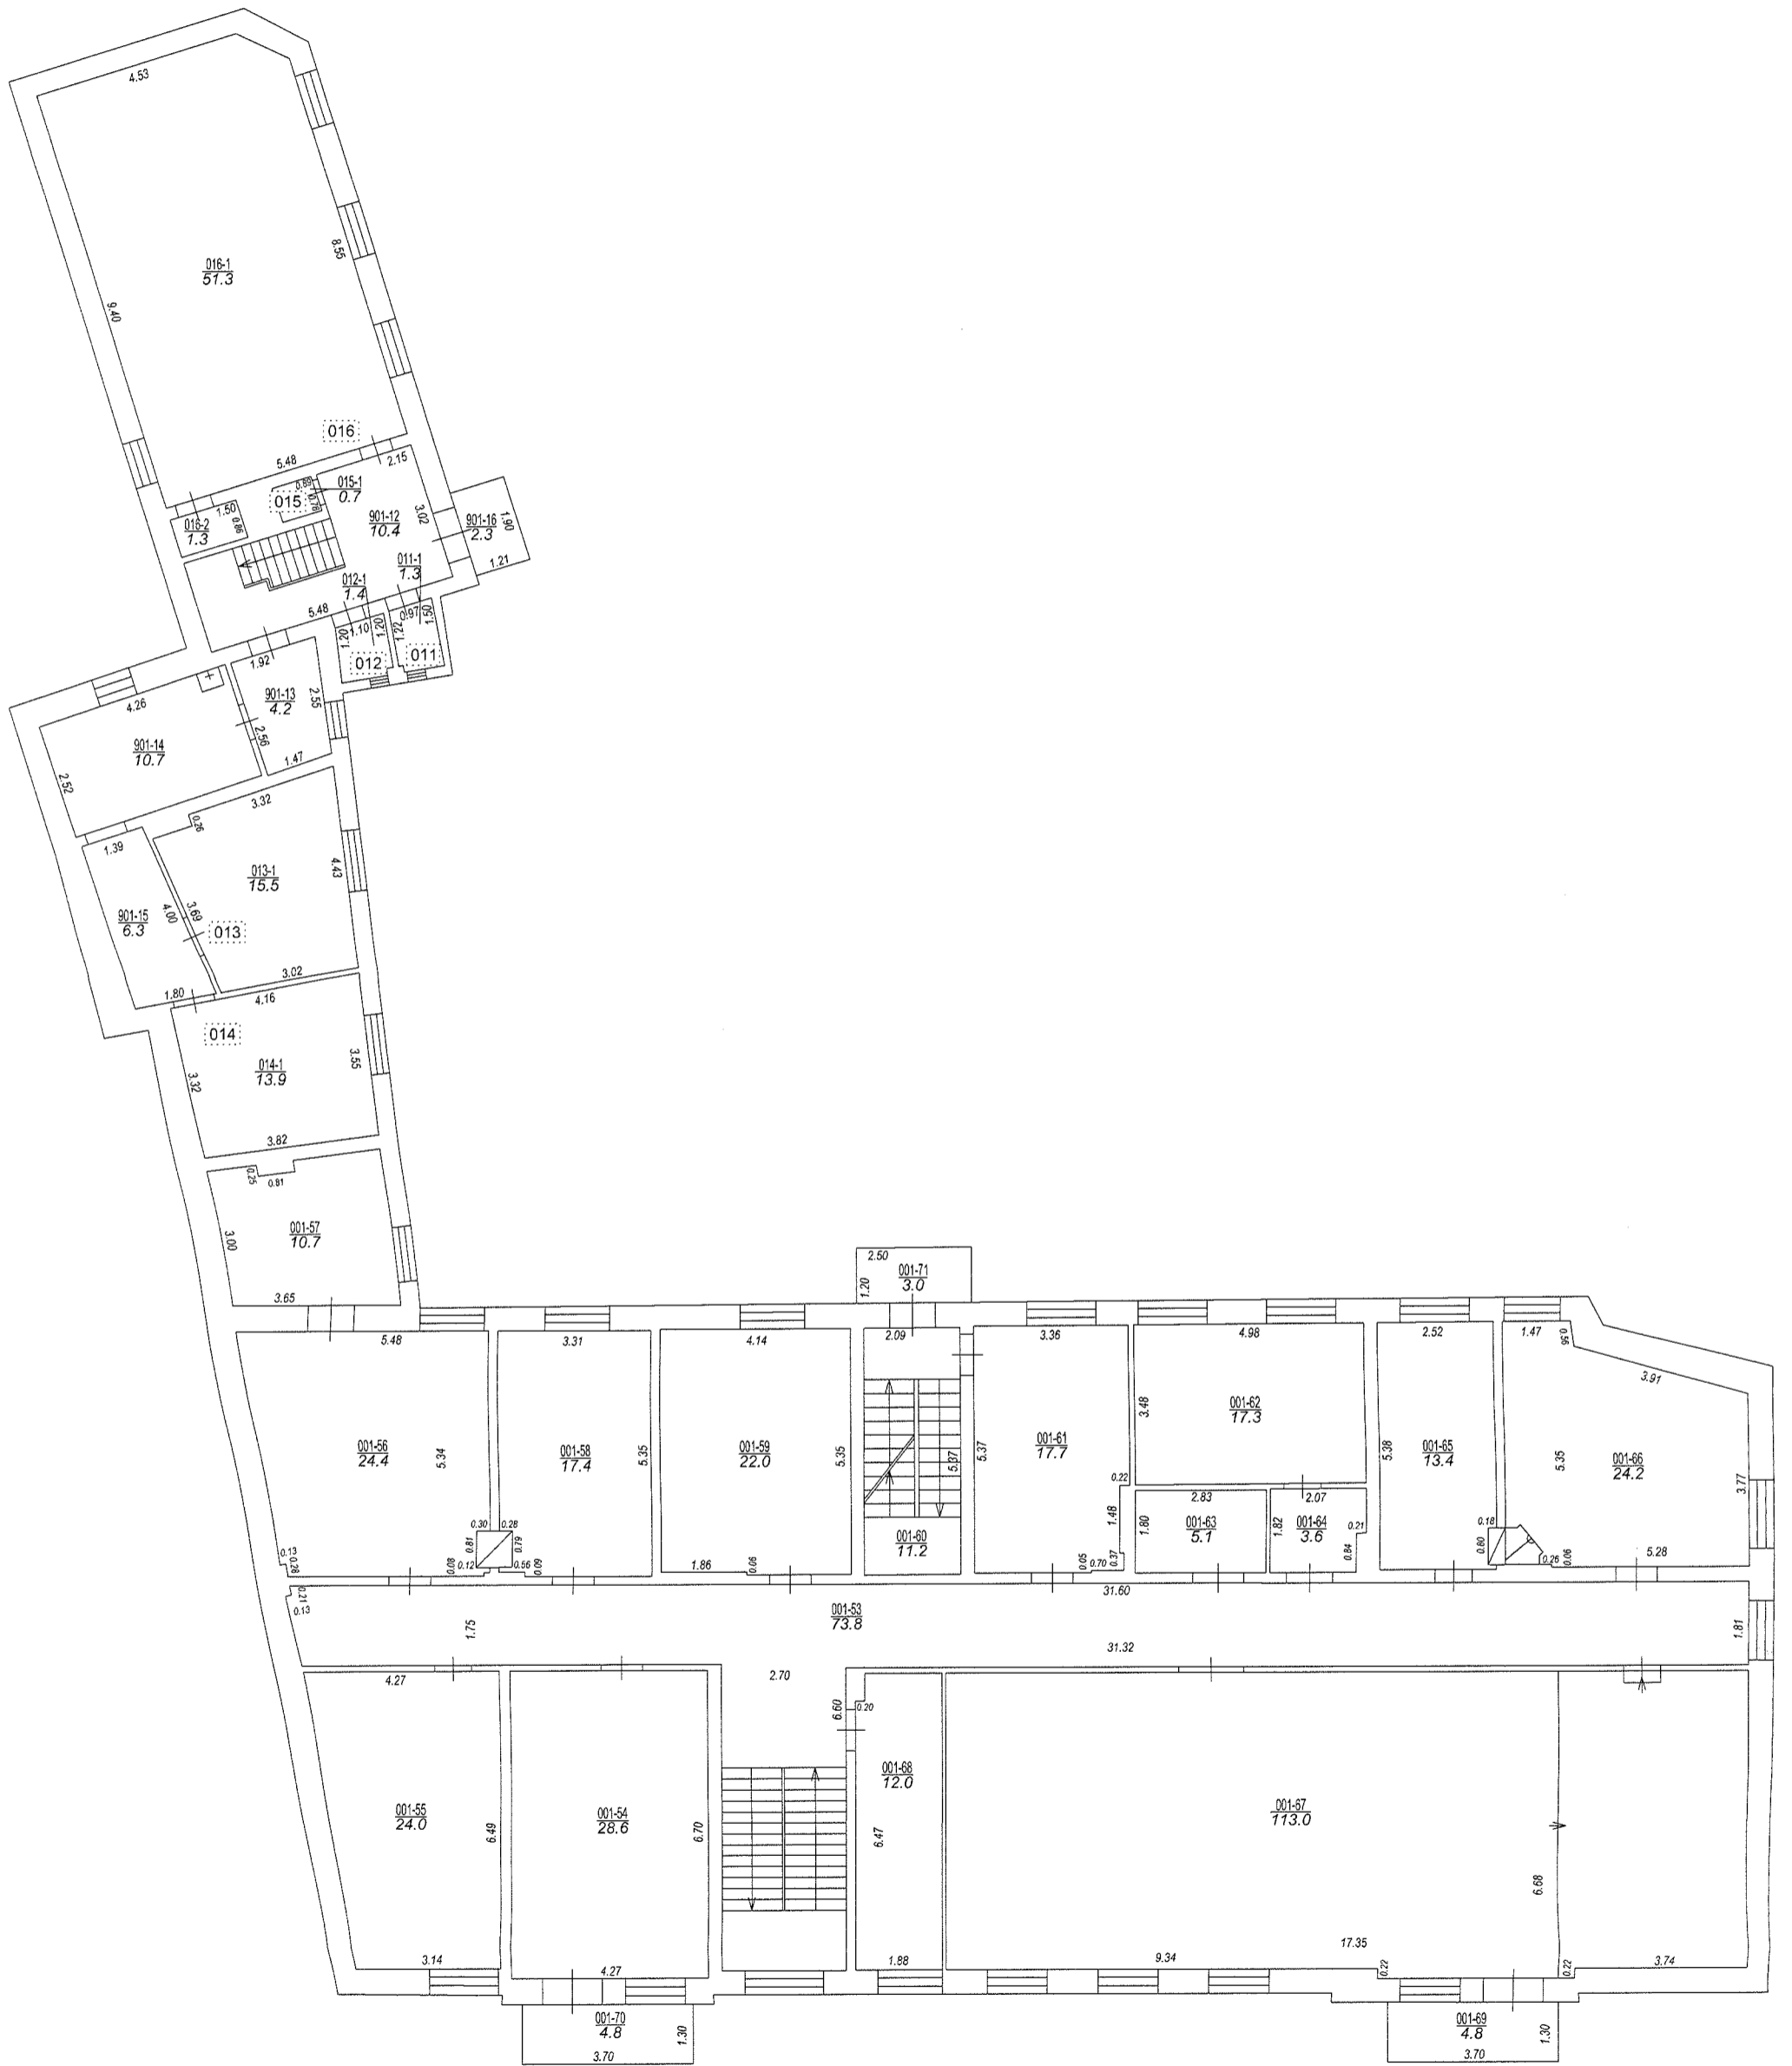

STĀVA PLĀNS			
KADASTRA APZĪMĒJUMS	STĀVS	MĒROGS	LI
27000021003001	3	1 : 100	



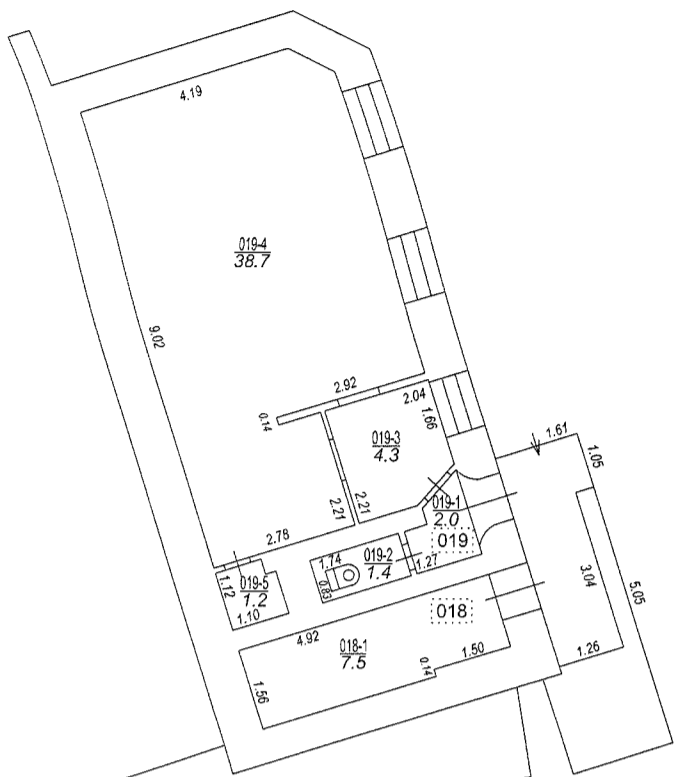

STĀVA PLĀNS			
KADASTRA APZĪMĒJUMS	STĀVS	MĒROGS	LI
27000021003001	-1	1 : 100	-

27000011003001\_20160822\_EF\_1



27000011003001\_20160822\_EF\_2



27000021003001\_20160822\_EF\_3



27000021003001\_20160822\_EF\_4

