

VALSTS ZEMES DIENESTS

TELPU GRUPAS KADASTRĀLĀS
UZMĒRĪŠANAS LIETA


Telpu grupas kadastra apzīmējums:.....01000050006005001
Nosaukums:.....Bibliotēka
Adrese:.....Rīga, Krišjāņa Barona iela 14-41
Patvaļīgās būvniecības pazīmes:.....Nav
Kadastrālās uzmērīšanas datums:.....10.11.2010

Reģionālās nodaļas vadītājs (pilnvarotā persona):

*Valsts zemes dienestā
Rīgas reģionālās nodaļas
Rīgas biroja klientu apkalpošanas
konsultante*

Larisa Kroma

(vārds, uzvārds)

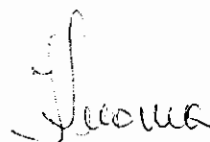

(paraksts)

Datums: 06-01-2011
gada _____.

Izdrukas ID: 390001307873

Izdrukas datums: 14.12.2010

1 no 3

Skaidrojumi:

Nav – Kadastra informācijas sistēmā dati nav reģistrēti; Neregistrē – atbilstoši normatīvajiem aktiem dati netiek reģistrēti

Telpu grupas kadastrālās uzmērīšanas lieta

1. Kadastra objekta identifikators

1.1. Telpu grupas kadastra apzīmējums:.....01000050006005001
 1.2. Nekustamā īpašuma kadastra numurs:.....Nav

10. Būves pamatdati

10.1. Būves kadastra apzīmējums:.....01000050006005
 10.1.1. Adrese:.....Rīga, Krišjāņa Barona iela 14
 10.1.2. Nosaukums:.....Noliktava
 10.1.3. Galvenais lietošanas veids:.....1262 - Muzeji un bibliotēkas
 10.1.4. Kopējā platība (m²):.....169.7
 10.1.5. Apbūves laukums (m²):.....148
 10.1.6. Virszemes stāvu skaits:.....2
 10.1.7. Pazemes stāvu skaits:.....0
 10.1.8. Ārsienu materiāls un kods:.....1 - Ķieģeļu mūris
 10.1.9. Būves telpu grupu skaits:.....2
 10.1.10. Pirmreizējais ekspluatācijā pieņemšanas gads:.....Nav
 10.1.11. Fiziskais stāvoklis (%):.....35
 10.1.12. Kadastrālās uzmērīšanas datums:.....12.08.2002
 10.1.13. Patvalīgas būvniecības pazīme:.....Nav
 10.1.14. Būve atrodas vai daļēji atrodas uz zemes vienības ar kadastra apzīmējumu:.....
 01000050006

11. Būves tips

11.1. Būves kadastra apzīmējums:.....01000050006005

Tipa kods	Tipa nosaukums
12620101	Muzeji, mākslas galerijas, bibliotēkas un arhīvu ēkas

12. Būves konstruktīvie elementi

12.1. Būves ar kadastra apzīmējumu 01000050006005 konstruktīvie elementi:

Nosaukums	Materiāls
Būves pamati	Ķieģeļu mūris
Būves ārsienas	Ķieģeļu mūris
Būves pārsegumi	Koks
Būves jumts	Metāla loksnes

13. Būves apjoma rādītāji

13.1. Būves ar kadastra apzīmējumu 01000050006005 apjoma rādītāji:

Apjoma rādītāja veids	Apjoma rādītāja nosaukums	Apjoms un mērvienība	Tipa/ elementa kods	Tipa/ elementa nosaukums
Apbūves laukums	Nav	148 apbūves laukuma kv.m.	Nav	Nav
Kopējā platība	Nav	169.7 kv.m.	Nav	Nav
Būvtilpums	Nav	649 kub.m.	Nav	Nav

14. Kopējās platības sadalījums pa platību veidiem

14.1. Telpu grupa ar kadastra apzīmējumu.....01000050006005001
 14.1.1. Kopējā platība (m²).....104.7
 14.1.1.1. Lietderīgā platība (m²).....Nav
 14.1.1.1.1. Dzīvokļu kopējā platība (m²).....Nav
 14.1.1.1.1.1. Dzīvokļu platība (m²).....0
 14.1.1.1.1.1.1. Dzīvojamā platība (m²).....0
 14.1.1.1.1.1.2. Dzīvokļu palīgtelpu platība (m²).....0
 14.1.1.1.1.2. Dzīvokļu ārtelpu platība (m²).....0
 14.1.1.1.2. Nedzīvojamo telpu platība (m²).....104.7
 14.1.1.1.2.1. Nedzīvojamo iekštelpu platība (m²).....104.7

Izdrukas ID: 390001307873	Izdrukas datums: 14.12.2010	2 no 3
---------------------------	-----------------------------	--------

Skaidrojumi:

Nav – Kadastra informācijas sistēmā dati nav reģistrēti; Neregistrē – atbilstoši normatīvajiem aktiem dati netiek reģistrēti

- 14.1.1.1.2.2. Nedzīvojamo ārtelpu platība (m²).....0
 14.1.1.2. Koplietošanas palīgtelpu platība (m²).....0
 14.1.1.2.1. Koplietošanas iekštelpu platība (m²).....0
 14.1.1.2.2. Koplietošanas ārtelpu platība (m²).....0

16. Telpu grupas pamatdati

- 16.1. Telpu grupas kadastra apzīmējums:.....01000050006005001
 16.1.1. Adrese:.....Rīga, Krišjāņa Barona iela 14-41
 16.1.2. Nosaukums:.....Bibliotēka
 16.1.3. Lietošanas veida kods un apraksts:.....1262 - Muzeja vai bibliotēkas telpu grupa
 16.1.4. Būves stāvs (stāvi), kurā atrodas telpu grupa:.....1
 16.1.5. Telpu skaits telpu grupā:.....1
 16.1.6. Kopējā platība (m²):.....104.7
 16.1.7. Kadastrālās uzmērīšanas datums:.....10.11.2010
 16.1.8. Patvaļīgas būvniecības pazīme:.....Nav
 16.1.9. Telpu grupa ietilpst dzīvokļa īpašumā ar kadastra numuru:.....Nav
 16.1.10. Telpu grupa ietilpst būvē ar kadastra apzīmējumu:.....01000050006005
 16.1.11. Būve atrodas vai daļēji atrodas uz zemes vienības ar kadastra apzīmējumu:.....
 01000050006

17. Telpu grupas kopējās platības sadalījums pa telpu veidiem un telpu raksturojošie rādītāji

- 17.1. Telpu grupas kadastra apzīmējums:.....01000050006005001



Numurs	Nosaukums	Veids	Stāvs	Augstums (m)	Platība (m ²)	Patvaļīgas būvniecības pazīme
1	Bibliotēka	4 - Nedzīvojamā iekštelpa	1	2.7	104.7	Nav

18. Labiekārtojumi

- 18.1. Telpu grupas ar kadastra apzīmējumu.....01000050006005001 labiekārtojumi

Reģistrētie labiekārtojumi	Apraksts (ja ir)	Apjoms (ja ir)
Elektroapgāde		
Vietējā centralizētā apkure		

Elizabetes iela

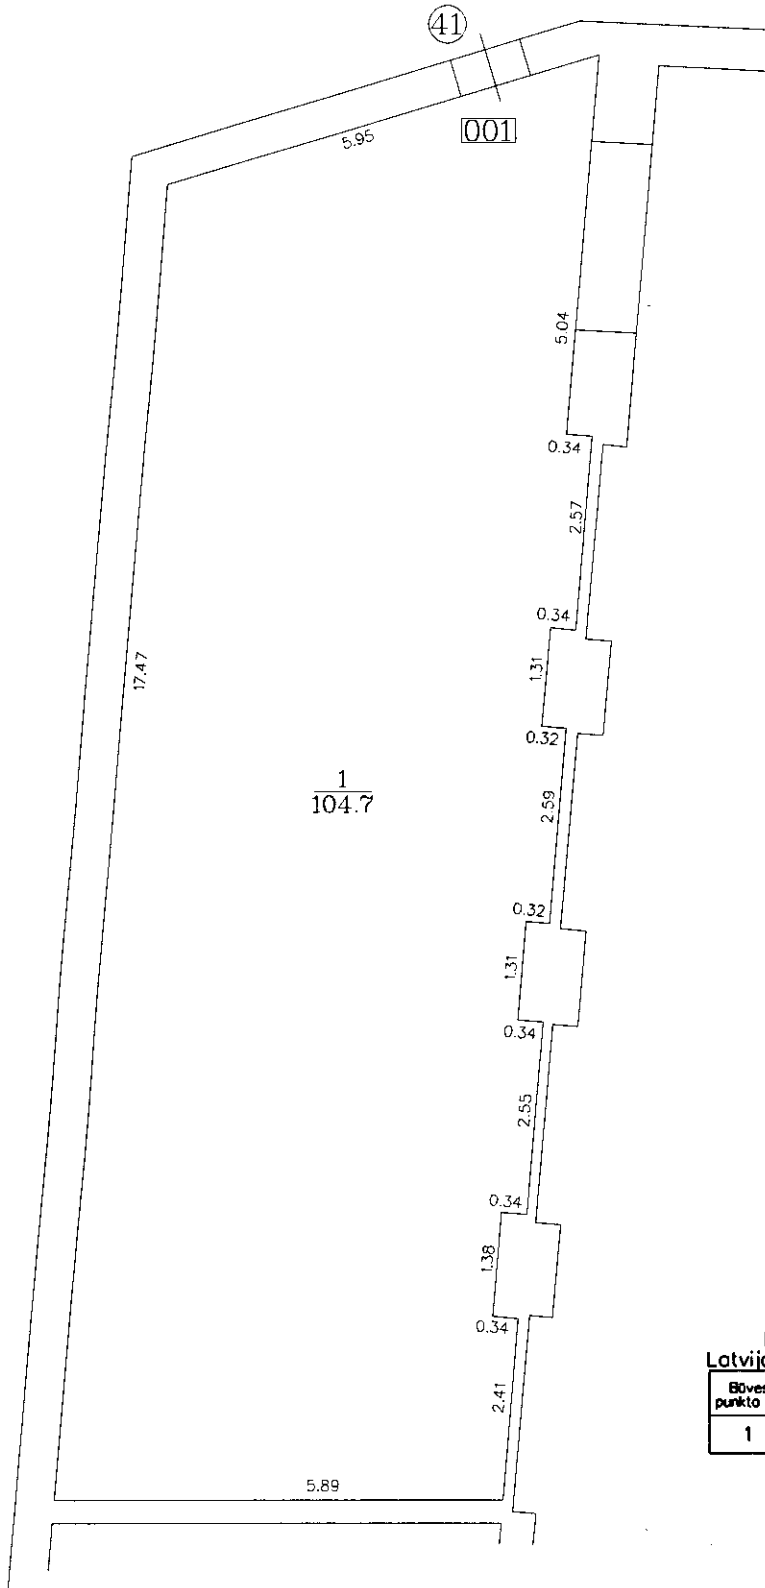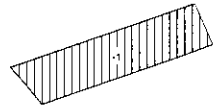

Būves punkta koordinātas
Latvijas koordinātu sistēmā LKS - 92

Būves punkto Nr.	x	y
1	311865.46	507364.26

TELPU GRUPAS PLĀNS		
KADASTRA APZĪMĒJUMS	MĒROGS	LPP.
0100 005 0006 005 001	1 : 100	4