

# VALSTS ZEMES DIENESTS

## TELPU GRUPAS KADASTRĀLĀS UZMĒRĪŠANAS LIETA


Telpu grupas kadastra apzīmējums:.....01000050006006001  
Nosaukums:.....Pagrabs zem pagalma  
Adrese:.....Nav  
Kadastrālās uzmērīšanas datums:.....22.10.2014

Reģionālās nodaļas vadītājs (pilnvarotā persona):

*Valsts zemes dienestā  
Rīgas reģionālās nodaļas  
Rīgas biroja klientu apkalpošanas  
konsultante*

*Larisa Krama*

(vārds, uzvārds)

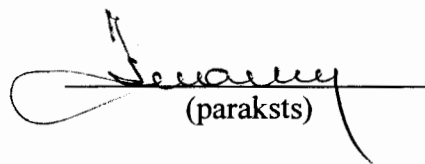

(paraksts)

Datums: 22-11-2014  
gada \_\_\_\_\_.

Izdrukas ID: 390001744106

Izdrukas datums: 02.11.2014

1 no 3

Skaidrojumi:

Nav – Kadastra informācijas sistēmā dati nav reģistrēti; Neregistrē – atbilstoši normatīvajiem aktiem dati netiek reģistrēti

SKENĒTS  
A. Miķele

## Telpu grupas kadastrālās uzmērīšanas lieta

### 1. Kadastra objekta identifikators

1.1. Telpu grupas kadastra apzīmējums:.....01000050006006001

1.2. Nekustamā īpašuma kadastra numurs:.....Nav

### 10. Būves pamatdati

10.1. Būves kadastra apzīmējums:.....01000050006006

10.1.1. Adrese:.....Krišjāņa Barona iela 14, Rīga

10.1.2. Nosaukums:.....Pagrabs zem pagalma

10.1.3. Galvenais lietošanas veids:.....1274 - Citas, iepriekš neklasificētas, ēkas

10.1.4. Kopējā platība (m<sup>2</sup>):.....82.3

10.1.5. Apbūves laukums (m<sup>2</sup>):.....121

10.1.6. Virszemes stāvu skaits:.....0

10.1.7. Pazemes stāvu skaits:.....1

10.1.8. Ārsienu materiāls un kods:.....2907 - Māla ķieģeļi

10.1.9. Būves telpu grupu skaits:.....1

10.1.10. Pirmreizējais ekspluatācijā pieņemšanas gads:.....Nav

10.1.11. Fiziskais stāvoklis (%):.....35

10.1.12. Kadastrālās uzmērīšanas datums:.....22.10.2014

10.1.13. Būve ir pirmsreģistrēta:.....Nē

10.1.14. Veicot kadastrālo uzmērīšanu būve apvidū nav konstatēta:.....Nē

10.1.15. Būve atrodas vai daļēji atrodas uz zemes vienības ar kadastra apzīmējumu:.....

01000050006

10.1.16. Funkcionāli saistīto ēku kadastra apzīmējumi:.....Nav

### 11. Būves tips

11.1. Būves kadastra apzīmējums:.....01000050006006

Tipa kods	Tipa nosaukums
12740201	Kūtis ar kopējo platību līdz 60 m <sup>2</sup> (ieskaitot), saimniecības ēkas, pagrabi un sabiedriskās tualetes

### 12. Būves konstruktīvie elementi

12.1. Būves ar kadastra apzīmējumu 01000050006006 konstruktīvie elementi:

Nosaukums	Materiāls
Pamati	Māla ķieģeļi
Ārsienas un karkasi	Māla ķieģeļi
Pārsegumi	Metāla sijas, Monolītais dzelzsbetons
Jumts (segums)	Cits neklasificēts materiāls

### 13. Būves apjoma rādītāji

13.1. Būves ar kadastra apzīmējumu 01000050006006 apjoma rādītāji:

Apjoma rādītāja veids	Apjoma rādītāja nosaukums	Apjoms un mērvienība	Tipa/ elementa kods	Tipa/ elementa nosaukums
Apbūves laukums	Nav	121 apbūves laukuma kv.m.	Nav	Nav
Kopējā platība	Nav	82.3 kv.m.	Nav	Nav
Būvtilpums	Nav	284 kub.m.	Nav	Nav

### 14. Kopējās platības sadalījums pa platību veidiem

14.1. Telpu grupa ar kadastra apzīmējumu.....01000050006006001

14.1.1. Kopējā platība (m<sup>2</sup>).....82.3

14.1.1.1. Lietderīgā platība (m<sup>2</sup>).....Nav

14.1.1.1.1. Dzīvokļu kopējā platība (m<sup>2</sup>).....Nav

14.1.1.1.1.1. Dzīvokļu platība (m<sup>2</sup>).....0

14.1.1.1.1.1.1. Dzīvojamā platība (m<sup>2</sup>).....0

14.1.1.1.1.1.2. Dzīvokļu palīgtelpu platība (m<sup>2</sup>).....0

Izdrukas ID: 390001744106	Izdrukas datums: 02.11.2014	2 no 3
---------------------------	-----------------------------	--------

Skaidrojumi:

Nav – Kadastra informācijas sistēmā dati nav reģistrēti; Neregistrē – atbilstoši normatīvajiem aktiem dati netiek reģistrēti

14.1.1.1.1.2. Dzīvokļu ārtelpu platība (m <sup>2</sup> ).....	0
14.1.1.1.2. Nedzīvojamo telpu platība (m <sup>2</sup> ).....	82.3
14.1.1.1.2.1. Nedzīvojamo iekštelpu platība (m <sup>2</sup> ).....	82.3
14.1.1.1.2.2. Nedzīvojamo ārtelpu platība (m <sup>2</sup> ).....	0
14.1.1.2. Koplietošanas palīgtelpu platība (m <sup>2</sup> ).....	0
14.1.1.2.1. Koplietošanas iekštelpu platība (m <sup>2</sup> ).....	0
14.1.1.2.2. Koplietošanas ārtelpu platība (m <sup>2</sup> ).....	0

## 16. Telpu grupas pamatdati

16.1. Telpu grupas kadastra apzīmējums:.....	01000050006006001
16.1.1. Adrese:.....	Nav
16.1.2. Nosaukums:.....	Pagrabs zem pagalma
16.1.3. Lietošanas veida kods un apraksts:.....	1274 - Cita, iepriekš neklasificēta, telpu grupa
16.1.4. Būves stāvs (stāvi), kurā atrodas telpu grupa:.....	-1
16.1.5. Telpu skaits telpu grupā:.....	2
16.1.6. Kopējā platība (m <sup>2</sup> ):.....	82.3
16.1.7. Kadastrālās uzmērīšanas datums:.....	22.10.2014
16.1.8. Telpu grupa ietilpst dzīvokļa īpašumā ar kadastra numuru:.....	Nav
16.1.9. Telpu grupa ietilpst būvē ar kadastra apzīmējumu:.....	01000050006006
16.1.10. Būve atrodas vai daļēji atrodas uz zemes vienības ar kadastra apzīmējumu:.....	01000050006

## 17. Telpu grupas kopējās platības sadalījums pa telpu veidiem un telpu raksturojošie rādītāji

17.1. Telpu grupas kadastra apzīmējums:.....01000050006006001

Numurs	Nosaukums	Veids	Stāvs	Augstums (m)	Mazākais augstums (m)	Lielākais augstums (m)	Platība (m <sup>2</sup> )
1	Pagraba telpa zem pagalma	4 - Nedzīvojamā iekštelpa	-1	1.8	1.8	1.8	27.3
2	Pagraba telpa zem pagalma	4 - Nedzīvojamā iekštelpa	-1	1.73	1.65	1.8	55

## 18. Labiekārtojumi

18.1. Telpu grupas ar kadastra apzīmējumu.....01000050006006001 labiekārtojumi

Reģistrētie labiekārtojumi		Noteikšanas veids (ja ir)	Apjoms (ja ir)
Vēdināšana. Dabiskā		Apvidū ir konstatēts	


18.1.1. Labiekārtojumu datums: .....22.10.2014

Būves punkta koordinātas  
 Latvijas koordinātu sistēmā LKS-92

Punkta nr	x	y
6	311903.91	507354.61

Krišjāņa Barona iela

Elizabetes iela

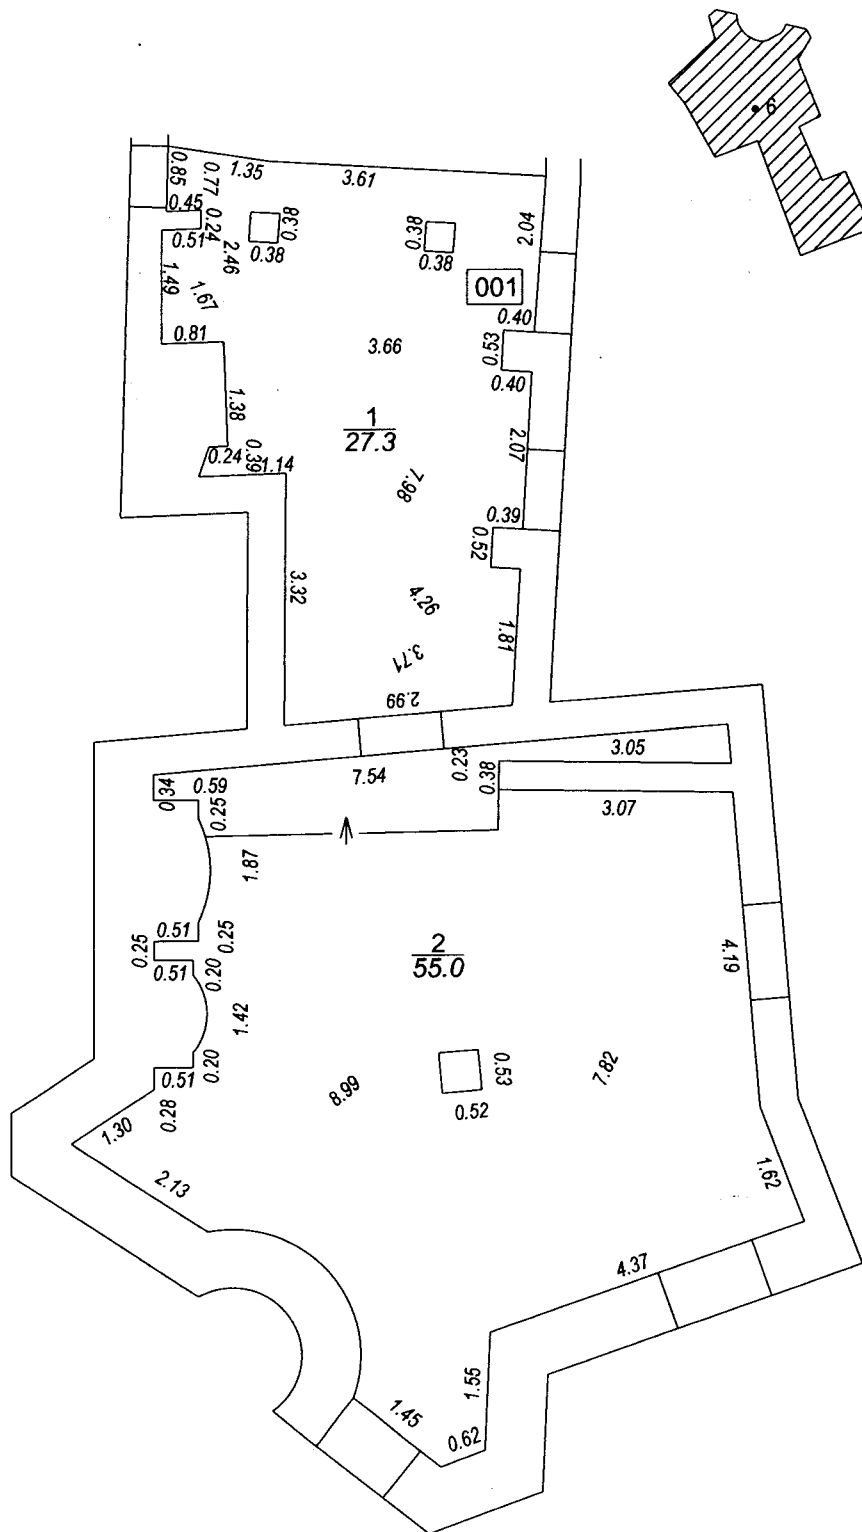

TĒLPU GRUPAS PLĀNS		
KADASTRA APZĪMĒJUMS	MĒROGS	LPP.
0100 005 0006 006 001	1 : 100	4