



Pielikums Nr. 1

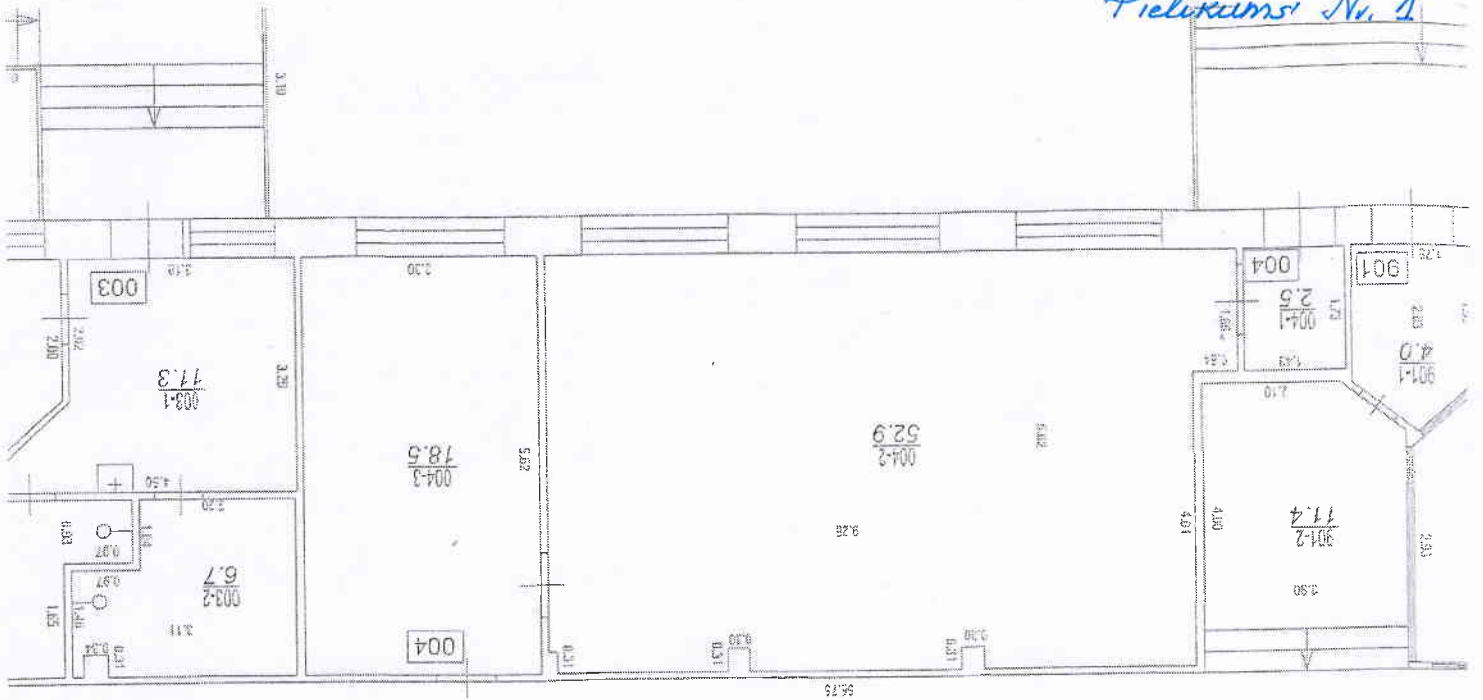

901.7
127.7

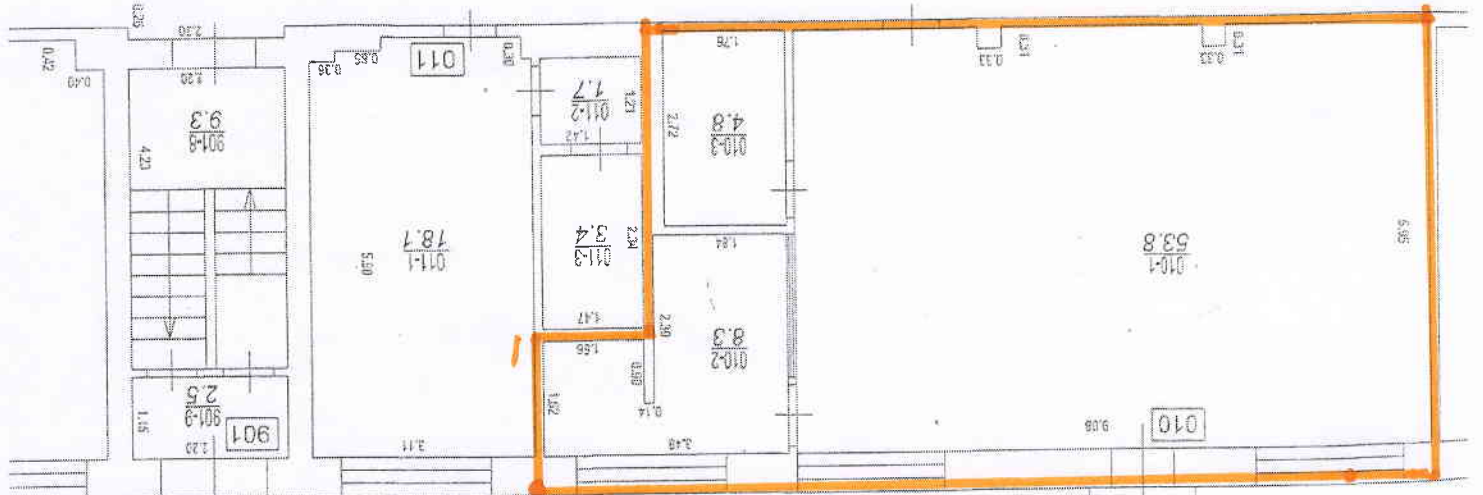

Pēteru iela 1, Jelgava
 kadastra apzīmējums 0900 001 0487 001
 platība - 66.90 m²

STĀVA PLĀNS			
KADAŠTRA APZĪMĒJUMS	STĀVS	MĒROGS	LPP.
09000010487001	1	1:100	65