

VALSTS ZEMES DIENESTS

ĒKAS KADASTRĀLĀS UZMĒRĪŠANAS LIETA

Būves kadastra apzīmējums:.....01000050032001
 Nosaukums:.....Poliklīnika
 Adrese:.....Rīga, Raiņa bulvāris 27
 Patvaļīgās būvniecības pazīmes:.....Nav
 Kadastrālās uzmērīšanas datums:.....03.06.2004

Reģionālās nodaļas vadītājs (pilnvarotā persona):

(vārds, uzvārds)

(paraksts)

Datums: _____ gada ____.

Izdrukas ID 390001307938	Izdrukas datums 14.12.2010	1 no 9
--------------------------	----------------------------	--------

Skaidrojumi

Nav – Kadastra informācijas sistēmā dati nav reģistrēti, Neregistrē – atbilstoši normatīvajiem aktiem dati netiek reģistrēti

Ēkas kadastrālās uzmērīšanas lieta

1. Kadastra objekta identifikators

1.1. Būves kadastra apzīmējums:.....01000050032001

1.2. Nekustamā īpašuma kadastra numurs:.....01000050032

10. Būves pamatdati

10.1. Būves kadastra apzīmējums:.....01000050032001

10.1.1. Adrese:.....Rīga, Raiņa bulvāris 27

10.1.2. Nosaukums:.....Poliklīnika

10.1.3. Galvenais lietošanas veids:.....1264 - Ārstniecības vai veselības aprūpes iestāžu ēkas

10.1.4. Kopējā platība (m²):.....2697

10.1.5. Apbūves laukums (m²):.....605.9

10.1.6. Virszemes stāvu skaits:.....6

10.1.7. Pazemes stāvu skaits:.....1

10.1.8. Ārsienas materiāls un kods:.....1 - Ķieģeļu mūris

10.1.9. Būves telpu grupu skaits:.....11

10.1.10. Pirmreizējais ekspluatācijā pieņemšanas gads:.....Nav

10.1.11. Fiziskais stāvoklis (%):.....35

10.1.12. Kadastrālās uzmērīšanas datums:.....03.06.2004

10.1.13. Patvaļīgas būvniecības pazīme:.....Nav

10.1.14. Būve atrodas vai daļēji atrodas uz zemes vienības ar kadastra apzīmējumu:.....

01000050032

11. Būves tips

11.1. Būves kadastra apzīmējums:.....01000050032001

Tipa kods	Tipa nosaukums
12640101	Ārstniecības vai veselības aprūpes iestāžu ēkas

12. Būves konstruktīvie elementi

12.1. Būves ar kadastra apzīmējumu 01000050032001 konstruktīvie elementi:

Nosaukums	Materiāls
Būves pamati	Ķieģeļu mūris
Būves ārsienas	Ķieģeļu mūris
Būves pārsegumi	Koks
Būves jumts	Metāla loksnes

13. Būves apjoma rādītāji

13.1. Būves ar kadastra apzīmējumu 01000050032001 apjoma rādītāji:

Apjoma rādītāja veids	Apjoma rādītāja nosaukums	Apjoms un mērvienība	Tipa/ elementa kods	Tipa/ elementa nosaukums
Apbūves laukums	Nav	605.9 apbūves laukuma kv m	Nav	Nav
Kopējā platība	Nav	2697 kv m	Nav	Nav
Būvtilpums	Nav	13076 kub m	Nav	Nav

14. Kopējās platības sadalījums pa platību veidiem

14.1. Būve ar kadastra apzīmējumu.....01000050032001

14.1.1. Kopējā platība (m²).....2697

14.1.1.1. Lietderīgā platība (m²).....2617.6

14.1.1.1.1. Dzīvokļu kopējā platība (m²).....0

14.1.1.1.1.1. Dzīvokļu platība (m²).....0

14.1.1.1.1.1.1. Dzīvojamā platība (m²).....0

14.1.1.1.1.2. Dzīvokļu palīgtelpu platība (m²).....0

14.1.1.1.2. Dzīvokļu ārtelpu platība (m²).....0

14.1.1.1.2.1. Nedzīvojamo telpu platība (m²).....2617.6

14.1.1.1.2.1.1. Nedzīvojamo iekštelpu platība (m²).....2616.6

Izdrukā ID 390001307938	Izdrukā datums 14.12.2010	2 no 9
-------------------------	---------------------------	--------

Skaidrojumi:

Nav – Kadastra informācijas sistēmā dati nav reģistrēti, Neregistrē – atbilstoši normatīvajiem aktiem dati netiek reģistrēti

14.1.1.1.2.2. Nedzīvojamo ārtelpu platība (m ²).....	1
14.1.1.2. Koplietošanas palīgtelpu platība (m ²).....	79.4
14.1.1.2.1. Koplietošanas iekštelpu platība (m ²).....	79.4
14.1.1.2.2. Koplietošanas ārtelpu platība (m ²).....	0
16. Telpu grupas pamatdati	
16.1. Telpu grupas kadastra apzīmējums:.....	01000050032001001
16.1.1. Adrese:.....	Nav
16.1.2. Nosaukums:.....	Optikas salons
16.1.3. Lietošanas veida kods un apraksts:.....	1230 - Vairumtirdzniecības un mazumtirdzniecības telpu grupa
16.1.4. Būves stāvs (stāvi), kurā atrodas telpu grupa:.....	1
16.1.5. Telpu skaits telpu grupā:.....	10
16.1.6. Kopējā platība (m ²):.....	118.7
16.1.7. Kadastrālās uzmērīšanas datums:.....	03.06.2004
16.1.8. Patvaļīgas būvniecības pazīme:.....	Nav
16.1.9. Telpu grupa ietilpst dzīvokļa īpašumā ar kadastra numuru:.....	Nav
16.1.10. Telpu grupa ietilpst būvē ar kadastra apzīmējumu:.....	01000050032001
16.1.11. Būve atrodas vai daļēji atrodas uz zemes vienības ar kadastra apzīmējumu:.....	01000050032
16.2. Telpu grupas kadastra apzīmējums:.....	01000050032001002
16.2.1. Adrese:.....	Nav
16.2.2. Nosaukums:.....	Aptieka
16.2.3. Lietošanas veida kods un apraksts:.....	1230 - Vairumtirdzniecības un mazumtirdzniecības telpu grupa
16.2.4. Būves stāvs (stāvi), kurā atrodas telpu grupa:.....	1
16.2.5. Telpu skaits telpu grupā:.....	4
16.2.6. Kopējā platība (m ²):.....	52.8
16.2.7. Kadastrālās uzmērīšanas datums:.....	03.06.2004
16.2.8. Patvaļīgas būvniecības pazīme:.....	Nav
16.2.9. Telpu grupa ietilpst dzīvokļa īpašumā ar kadastra numuru:.....	Nav
16.2.10. Telpu grupa ietilpst būvē ar kadastra apzīmējumu:.....	01000050032001
16.2.11. Būve atrodas vai daļēji atrodas uz zemes vienības ar kadastra apzīmējumu:.....	01000050032
16.3. Telpu grupas kadastra apzīmējums:.....	01000050032001003
16.3.1. Adrese:.....	Nav
16.3.2. Nosaukums:.....	Poliklīnika
16.3.3. Lietošanas veida kods un apraksts:.....	1264 - Ārstniecības vai veselības aprūpes iestāžu telpu grupa
16.3.4. Būves stāvs (stāvi), kurā atrodas telpu grupa:.....	1
16.3.5. Telpu skaits telpu grupā:.....	1
16.3.6. Kopējā platība (m ²):.....	18.7
16.3.7. Kadastrālās uzmērīšanas datums:.....	03.06.2004
16.3.8. Patvaļīgas būvniecības pazīme:.....	Nav
16.3.9. Telpu grupa ietilpst dzīvokļa īpašumā ar kadastra numuru:.....	Nav
16.3.10. Telpu grupa ietilpst būvē ar kadastra apzīmējumu:.....	01000050032001
16.3.11. Būve atrodas vai daļēji atrodas uz zemes vienības ar kadastra apzīmējumu:.....	01000050032
16.4. Telpu grupas kadastra apzīmējums:.....	01000050032001004
16.4.1. Adrese:.....	Rīga, Raiņa bulvāris 27
16.4.2. Nosaukums:.....	Poliklīnika
16.4.3. Lietošanas veida kods un apraksts:.....	1264 - Ārstniecības vai veselības aprūpes iestāžu telpu grupa

Izdrukas ID 390001307938	Izdrukas datums 14.12.2010	3 no 9
--------------------------	----------------------------	--------

Skadrojumi

Nav – Kadastra informācijas sistēmā dati nav reģistrēti, Neregistrē – atbilstoši normatīvajiem aktiem dati netiek reģistrēti

16.4.4. Būves stāvs (stāvi), kurā atrodas telpu grupa:.....	-1, 1, 2, 3, 4, 5, 6
16.4.5. Telpu skaits telpu grupā:.....	91
16.4.6. Kopējā platība (m ²):.....	989.7
16.4.7. Kadastrālās uzmērīšanas datums:.....	06.12.2010
16.4.8. Patvaļīgas būvniecības pazīme:.....	Nav
16.4.9. Telpu grupa ietilpst dzīvokļa īpašumā ar kadastra numuru:.....	Nav
16.4.10. Telpu grupa ietilpst būvē ar kadastra apzīmējumu:.....	01000050032001
16.4.11. Būve atrodas vai daļēji atrodas uz zemes vienības ar kadastra apzīmējumu:.....	01000050032
16.5. Telpu grupas kadastra apzīmējums:.....	01000050032001005
16.5.1. Adrese:.....	Nav
16.5.2. Nosaukums:.....	Sporta medicīnas centrs
16.5.3. Lietošanas veida kods un apraksts:...	1264 - Ārstniecības vai veselības aprūpes iestāžu telpu grupa
16.5.4. Būves stāvs (stāvi), kurā atrodas telpu grupa:.....	1, 2, 3, 4, 5, 6
16.5.5. Telpu skaits telpu grupā:.....	102
16.5.6. Kopējā platība (m ²):.....	1257.9
16.5.7. Kadastrālās uzmērīšanas datums:.....	03.06.2004
16.5.8. Patvaļīgas būvniecības pazīme:.....	Nav
16.5.9. Telpu grupa ietilpst dzīvokļa īpašumā ar kadastra numuru:.....	Nav
16.5.10. Telpu grupa ietilpst būvē ar kadastra apzīmējumu:.....	01000050032001
16.5.11. Būve atrodas vai daļēji atrodas uz zemes vienības ar kadastra apzīmējumu:.....	01000050032
16.6. Telpu grupas kadastra apzīmējums:.....	01000050032001006
16.6.1. Adrese:.....	Nav
16.6.2. Nosaukums:.....	Sporta medicīnas centrs
16.6.3. Lietošanas veida kods un apraksts:...	1264 - Ārstniecības vai veselības aprūpes iestāžu telpu grupa
16.6.4. Būves stāvs (stāvi), kurā atrodas telpu grupa:.....	-1
16.6.5. Telpu skaits telpu grupā:.....	1
16.6.6. Kopējā platība (m ²):.....	16
16.6.7. Kadastrālās uzmērīšanas datums:.....	03.06.2004
16.6.8. Patvaļīgas būvniecības pazīme:.....	Nav
16.6.9. Telpu grupa ietilpst dzīvokļa īpašumā ar kadastra numuru:.....	Nav
16.6.10. Telpu grupa ietilpst būvē ar kadastra apzīmējumu:.....	01000050032001
16.6.11. Būve atrodas vai daļēji atrodas uz zemes vienības ar kadastra apzīmējumu:.....	01000050032
16.7. Telpu grupas kadastra apzīmējums:.....	01000050032001007
16.7.1. Adrese:.....	Nav
16.7.2. Nosaukums:.....	Sporta medicīnas centrs
16.7.3. Lietošanas veida kods un apraksts:...	1264 - Ārstniecības vai veselības aprūpes iestāžu telpu grupa
16.7.4. Būves stāvs (stāvi), kurā atrodas telpu grupa:.....	-1
16.7.5. Telpu skaits telpu grupā:.....	1
16.7.6. Kopējā platība (m ²):.....	8.9
16.7.7. Kadastrālās uzmērīšanas datums:.....	03.06.2004
16.7.8. Patvaļīgas būvniecības pazīme:.....	Nav
16.7.9. Telpu grupa ietilpst dzīvokļa īpašumā ar kadastra numuru:.....	Nav
16.7.10. Telpu grupa ietilpst būvē ar kadastra apzīmējumu:.....	01000050032001
16.7.11. Būve atrodas vai daļēji atrodas uz zemes vienības ar kadastra apzīmējumu:.....	01000050032
16.8. Telpu grupas kadastra apzīmējums:.....	01000050032001010

Izdrukas ID 390001307938	Izdrukas datums 14 12 2010	4 no 9
--------------------------	----------------------------	--------

Skaidrojumi

Nav – Kadastra informācijas sistēmā dati nav reģistrēti, Neregistrē – atbilstoši normatīvajiem aktiem dati netiek reģistrēti

- 16.8.1. Adrese:.....Nav
16.8.2. Nosaukums:.....Veselības centrs
16.8.3. Lietošanas veida kods un apraksts:....1264 - Ārstniecības vai veselības aprūpes iestāžu telpu grupa
16.8.4. Būves stāvs (stāvi), kurā atrodas telpu grupa:.....-1
16.8.5. Telpu skaits telpu grupā:.....18
16.8.6. Kopējā platība (m²):.....154.9
16.8.7. Kadastrālās uzmērīšanas datums:.....03.06.2004
16.8.8. Patvaļīgas būvniecības pazīme:.....Nav
16.8.9. Telpu grupa ietilpst dzīvokļa īpašumā ar kadastra numuru:.....Nav
16.8.10. Telpu grupa ietilpst būvē ar kadastra apzīmējumu:.....01000050032001
16.8.11. Būve atrodas vai daļēji atrodas uz zemes vienības ar kadastra apzīmējumu:.....01000050032
- 16.9. Telpu grupas kadastra apzīmējums:.....01000050032001901
16.9.1. Adrese:.....Nav
16.9.2. Nosaukums:.....Koplietošanas telpas
16.9.3. Lietošanas veida kods un apraksts:.....1200 - Koplietošanas telpu grupa
16.9.4. Būves stāvs (stāvi), kurā atrodas telpu grupa:.....1
16.9.5. Telpu skaits telpu grupā:.....1
16.9.6. Kopējā platība (m²):.....15.6
16.9.7. Kadastrālās uzmērīšanas datums:.....03.06.2004
16.9.8. Patvaļīgas būvniecības pazīme:.....Nav
16.9.9. Telpu grupa ietilpst dzīvokļa īpašumā ar kadastra numuru:.....Nav
16.9.10. Telpu grupa ietilpst būvē ar kadastra apzīmējumu:.....01000050032001
16.9.11. Būve atrodas vai daļēji atrodas uz zemes vienības ar kadastra apzīmējumu:.....01000050032
- 16.10. Telpu grupas kadastra apzīmējums:.....01000050032001902
16.10.1. Adrese:.....Nav
16.10.2. Nosaukums:.....Koplietošanas telpas
16.10.3. Lietošanas veida kods un apraksts:.....1200 - Koplietošanas telpu grupa
16.10.4. Būves stāvs (stāvi), kurā atrodas telpu grupa:.....1
16.10.5. Telpu skaits telpu grupā:.....3
16.10.6. Kopējā platība (m²):.....14.1
16.10.7. Kadastrālās uzmērīšanas datums:.....03.06.2004
16.10.8. Patvaļīgas būvniecības pazīme:.....Nav
16.10.9. Telpu grupa ietilpst dzīvokļa īpašumā ar kadastra numuru:.....Nav
16.10.10. Telpu grupa ietilpst būvē ar kadastra apzīmējumu:.....01000050032001
16.10.11. Būve atrodas vai daļēji atrodas uz zemes vienības ar kadastra apzīmējumu:.....01000050032
- 16.11. Telpu grupas kadastra apzīmējums:.....01000050032001903
16.11.1. Adrese:.....Nav
16.11.2. Nosaukums:.....Koplietošanas telpas
16.11.3. Lietošanas veida kods un apraksts:.....1200 - Koplietošanas telpu grupa
16.11.4. Būves stāvs (stāvi), kurā atrodas telpu grupa:.....-1, 1
16.11.5. Telpu skaits telpu grupā:.....4
16.11.6. Kopējā platība (m²):.....49.7
16.11.7. Kadastrālās uzmērīšanas datums:.....03.06.2004
16.11.8. Patvaļīgas būvniecības pazīme:.....Nav
16.11.9. Telpu grupa ietilpst dzīvokļa īpašumā ar kadastra numuru:.....Nav
16.11.10. Telpu grupa ietilpst būvē ar kadastra apzīmējumu:.....01000050032001
16.11.11. Būve atrodas vai daļēji atrodas uz zemes vienības ar kadastra apzīmējumu:.....01000050032

Izdrukas ID 390001307938	Izdrukas datums 14 12 2010	5 no 9
--------------------------	----------------------------	--------

Skaidrojumi

Nav – Kadastra informācijas sistēmā dati nav reģistrēti, Neregistrē – atbilstoši normatīvajiem aktiem dati netiek reģistrēti

17. Telpu grupas kopējās platības sadalījums pa telpu veidiem un telpu raksturojošie rādītāji

17.1. Telpu grupas kadastra apzīmējums:.....01000050032001001

Numurs	Nosaukums	Veids	Stāvs	Augstums (m)	Platība (m²)	Patvaļīgas būvniecības pazīme
1	Stiklu slīpētava	4 - Nedzīvojamā iekštelpa	1	2.9	9	Nav
2	Stiklu slīpētava	4 - Nedzīvojamā iekštelpa	1	2.9	5.9	Nav
3	Stiklu slīpētava	4 - Nedzīvojamā iekštelpa	1	3	7.8	Nav
4	Kabinets	4 - Nedzīvojamā iekštelpa	1	2.9	9	Nav
5	Noliktava	4 - Nedzīvojamā iekštelpa	1	2.9	5.2	Nav
6	Tualete	4 - Nedzīvojamā iekštelpa	1	3	1.5	Nav
7	Tirdzniecības telpa	4 - Nedzīvojamā iekštelpa	1	3	29.2	Nav
8	Kabinets	4 - Nedzīvojamā iekštelpa	1	2.9	10	Nav
9	Tirdzniecības telpa	4 - Nedzīvojamā iekštelpa	1	3	34.3	Nav
10	Gaitenis	4 - Nedzīvojamā iekštelpa	1	3	6.8	Nav

17.2. Telpu grupas kadastra apzīmējums:.....01000050032001002

Numurs	Nosaukums	Veids	Stāvs	Augstums (m)	Platība (m²)	Patvaļīgas būvniecības pazīme
1	Tirdzniecības telpa	4 - Nedzīvojamā iekštelpa	1	3.15	29.7	Nav
2	Kabinets	4 - Nedzīvojamā iekštelpa	1	3.4	6.5	Nav
3	Materiālu telpa	4 - Nedzīvojamā iekštelpa	1	3.3	11.3	Nav
4	Palīgtelpa	4 - Nedzīvojamā iekštelpa	1	3.3	5.3	Nav

17.3. Telpu grupas kadastra apzīmējums:.....01000050032001003

Numurs	Nosaukums	Veids	Stāvs	Augstums (m)	Platība (m²)	Patvaļīgas būvniecības pazīme
1	Kabinets	4 - Nedzīvojamā iekštelpa	1	3.2	18.7	Nav

17.4. Telpu grupas kadastra apzīmējums:.....01000050032001004

Numurs	Nosaukums	Veids	Stāvs	Augstums (m)	Platība (m²)	Patvaļīgas būvniecības pazīme
1	Kāpņu telpa	4 - Nedzīvojamā iekštelpa	1	3.2	3.2	Nav
2	Kāpņu telpa	4 - Nedzīvojamā iekštelpa	2	3.6	6.7	Nav
3	Kāpņu telpa	4 - Nedzīvojamā iekštelpa	2	3.6	8	Nav
4	Kabinets	4 - Nedzīvojamā iekštelpa	2	3.6	18	Nav
5	Reģistratūra	4 - Nedzīvojamā iekštelpa	2	3.6	16.5	Nav
6	Kabinets	4 - Nedzīvojamā iekštelpa	2	3.6	22.1	Nav
7	Uzgaidāmā telpa	4 - Nedzīvojamā iekštelpa	2	3.6	40.5	Nav
8	Kabinets	4 - Nedzīvojamā iekštelpa	2	3.6	16.9	Nav
9	Kabinets	4 - Nedzīvojamā iekštelpa	2	3.6	12.1	Nav
10	Tualete	4 - Nedzīvojamā iekštelpa	2	3.6	1.4	Nav
11	Priekštelpa	4 - Nedzīvojamā iekštelpa	2	3.6	0.7	Nav
12	Gaitenis	4 - Nedzīvojamā iekštelpa	2	3.6	6.9	Nav
13	Kabinets	4 - Nedzīvojamā iekštelpa	2	3.6	7.5	Nav
14	Kabinets	4 - Nedzīvojamā iekštelpa	2	3.6	8.1	Nav
15	Kabinets	4 - Nedzīvojamā iekštelpa	2	3.6	8	Nav
16	Kāpņu telpa	4 - Nedzīvojamā iekštelpa	2	3.6	3.2	Nav
17	Kāpņu telpa	4 - Nedzīvojamā iekštelpa	3	3.6	14.8	Nav
18	Priekštelpa	4 - Nedzīvojamā iekštelpa	3	3.6	7	Nav
19	Kabinets	4 - Nedzīvojamā iekštelpa	3	3.6	19.4	Nav
20	Kabinets	4 - Nedzīvojamā iekštelpa	3	3.6	18	Nav
21	Kabinets	4 - Nedzīvojamā iekštelpa	3	3.6	16.2	Nav
22	Kabinets	4 - Nedzīvojamā iekštelpa	3	3.6	21.5	Nav
23	Palīgtelpa	4 - Nedzīvojamā iekštelpa	3	3.6	6.7	Nav
24	Uzgaidāmā telpa	4 - Nedzīvojamā iekštelpa	3	3.6	32.6	Nav
25	Kabinets	4 - Nedzīvojamā iekštelpa	3	3.6	14	Nav
26	Kabinets	4 - Nedzīvojamā iekštelpa	3	3.6	14.6	Nav
27	Tualete	4 - Nedzīvojamā iekštelpa	3	3.6	1.4	Nav
28	Priekštelpa	4 - Nedzīvojamā iekštelpa	3	3.6	0.7	Nav
29	Gaitenis	4 - Nedzīvojamā iekštelpa	3	3.6	6.9	Nav
30	Kabinets	4 - Nedzīvojamā iekštelpa	3	3.6	7.7	Nav
31	Kabinets	4 - Nedzīvojamā iekštelpa	3	3.6	16.8	Nav
32	Kāpņu telpa	4 - Nedzīvojamā iekštelpa	3	3.6	3.2	Nav
33	Kāpņu telpa	4 - Nedzīvojamā iekštelpa	4	3.3	14.8	Nav
34	Priekštelpa	4 - Nedzīvojamā iekštelpa	4	3.3	6.6	Nav
35	Kabinets	4 - Nedzīvojamā iekštelpa	4	3.3	16.9	Nav
36	Kabinets	4 - Nedzīvojamā iekštelpa	4	3.3	19	Nav
37	Kabinets	4 - Nedzīvojamā iekštelpa	4	3.3	38.2	Nav
38	Priekštelpa	4 - Nedzīvojamā iekštelpa	4	3.3	16.8	Nav
39	Dušas telpa	4 - Nedzīvojamā iekštelpa	4	3.3	1.7	Nav
40	Dušas telpa	4 - Nedzīvojamā iekštelpa	4	3.3	1.7	Nav
41	Gērbtuve	4 - Nedzīvojamā iekštelpa	4	3.3	11.1	Nav
42	Kabinets	4 - Nedzīvojamā iekštelpa	4	3.3	7.6	Nav

Izdrukas ID 390001307938	Izdrukas datums 14.12.2010	6 no 9
--------------------------	----------------------------	--------

Skaidrojumi

Nav – Kadastra informācijas sistēmā dati nav reģistrēti, Neregistrē – atbilstoši normatīvajiem aktiem dati netiek reģistrēti

Numurs	Nosaukums	Veids	Stāvs	Augstums (m)	Platība (m ²)	Patvaļīgas būvniecības pazīme
43	Kabinets	4 - Nedzīvojamā iekštelpa	4	3.3	13	Nav
44	Kabinets	4 - Nedzīvojamā iekštelpa	4	3.3	8.1	Nav
45	Kabinets	4 - Nedzīvojamā iekštelpa	4	3.3	8.3	Nav
46	Tualete	4 - Nedzīvojamā iekštelpa	4	3.3	1.4	Nav
47	Priekštelpa	4 - Nedzīvojamā iekštelpa	4	3.3	0.8	Nav
48	Gaitenis	4 - Nedzīvojamā iekštelpa	4	3.3	15.2	Nav
49	Kabinets	4 - Nedzīvojamā iekštelpa	4	3.3	9.1	Nav
50	Kabinets	4 - Nedzīvojamā iekštelpa	4	3.3	6.2	Nav
51	Kāpņu telpa	4 - Nedzīvojamā iekštelpa	4	3.3	3.2	Nav
52	Kāpņu telpa	4 - Nedzīvojamā iekštelpa	5	2.7	14.8	Nav
53	Priekštelpa	4 - Nedzīvojamā iekštelpa	5	2.7	7.4	Nav
54	Kabinets	4 - Nedzīvojamā iekštelpa	5	2.7	17.5	Nav
55	Kabinets	4 - Nedzīvojamā iekštelpa	5	2.7	14	Nav
56	Kabinets	4 - Nedzīvojamā iekštelpa	5	2.7	7.4	Nav
57	Palīgtelpa	4 - Nedzīvojamā iekštelpa	5	2.7	8.4	Nav
58	Uzgardāmā telpa	4 - Nedzīvojamā iekštelpa	5	2.7	17.2	Nav
59	Kabinets	4 - Nedzīvojamā iekštelpa	5	2.7	14.3	Nav
60	Kabinets	4 - Nedzīvojamā iekštelpa	5	2.7	17	Nav
61	Kabinets	4 - Nedzīvojamā iekštelpa	5	2.7	12.4	Nav
62	Tualete	4 - Nedzīvojamā iekštelpa	5	2.7	1.6	Nav
63	Priekštelpa	4 - Nedzīvojamā iekštelpa	5	2.7	0.8	Nav
64	Gaitenis	4 - Nedzīvojamā iekštelpa	5	2.7	15.3	Nav
65	Kāpņu telpa	4 - Nedzīvojamā iekštelpa	5	2.7	3.2	Nav
66	Kabinets	4 - Nedzīvojamā iekštelpa	5	2.7	11.7	Nav
67	Priekštelpa	4 - Nedzīvojamā iekštelpa	5	2.7	6	Nav
68	Kabinets	4 - Nedzīvojamā iekštelpa	5	2.7	8.6	Nav
69	Kabinets	4 - Nedzīvojamā iekštelpa	5	2.7	8.4	Nav
70	Saimniecības telpa	4 - Nedzīvojamā iekštelpa	6	2.2	12.8	Nav
71	Gaitenis	4 - Nedzīvojamā iekštelpa	6	2.2	6.8	Nav
72	Kabinets	4 - Nedzīvojamā iekštelpa	6	2.2	13.7	Nav
73	Vannas istaba	4 - Nedzīvojamā iekštelpa	6	2.2	3.7	Nav
74	Noliktava	4 - Nedzīvojamā iekštelpa	6	2.2	2.9	Nav
75	Gaitenis	4 - Nedzīvojamā iekštelpa	6	2.2	10.3	Nav
76	Palīgtelpa	4 - Nedzīvojamā iekštelpa	6	2.2	5.5	Nav
77	Noliktava	4 - Nedzīvojamā iekštelpa	6	2.2	13.4	Nav
78	Kabinets	4 - Nedzīvojamā iekštelpa	6	2.2	14.4	Nav
79	Gaitenis	4 - Nedzīvojamā iekštelpa	-1	3	4.2	Nav
80	Palīgtelpa	4 - Nedzīvojamā iekštelpa	-1	3	7.9	Nav
81	Gaitenis	4 - Nedzīvojamā iekštelpa	-1	3	13	Nav
82	Palīgtelpa	4 - Nedzīvojamā iekštelpa	-1	3	4.3	Nav
83	Saimniecības telpa	4 - Nedzīvojamā iekštelpa	-1	3	16.6	Nav
84	Kāpņu telpa	4 - Nedzīvojamā iekštelpa	-1	3	9.4	Nav
85	Gaitenis	4 - Nedzīvojamā iekštelpa	-1	3	14.2	Nav
86	Tualete	4 - Nedzīvojamā iekštelpa	-1	3	3.7	Nav
87	Kāpņu telpa	4 - Nedzīvojamā iekštelpa	-1	3	9.8	Nav
88	Kabinets	4 - Nedzīvojamā iekštelpa	-1	3	16.4	Nav
89	Kabinets	4 - Nedzīvojamā iekštelpa	-1	3	26	Nav
90	Gaitenis	4 - Nedzīvojamā iekštelpa	-1	3	6.2	Nav
91	Palīgtelpa	4 - Nedzīvojamā iekštelpa	-1	3	7.5	Nav

17.5. Telpu grupas kadastra apzīmējums:.....0100050032001005

Numurs	Nosaukums	Veids	Stāvs	Augstums (m)	Platība (m ²)	Patvaļīgas būvniecības pazīme
1	Gaitenis	4 - Nedzīvojamā iekštelpa	1	3.2	14.8	Nav
2	Kabinets	4 - Nedzīvojamā iekštelpa	1	3.2	16.7	Nav
3	Reģistratūra	4 - Nedzīvojamā iekštelpa	1	3.2	27	Nav
4	Dežurants	4 - Nedzīvojamā iekštelpa	1	3.2	6.4	Nav
5	Garderobe	4 - Nedzīvojamā iekštelpa	1	3.2	9.4	Nav
6	Kāpņu telpa	4 - Nedzīvojamā iekštelpa	1	3.2	9.6	Nav
7	Gaitenis	4 - Nedzīvojamā iekštelpa	1	3.2	4.7	Nav
8	Tualete	4 - Nedzīvojamā iekštelpa	1	3.2	1.7	Nav
9	Dušas telpa	4 - Nedzīvojamā iekštelpa	1	3.2	3.5	Nav
10	Ģērbtuve	4 - Nedzīvojamā iekštelpa	1	3.2	7.6	Nav
11	Kabinets	4 - Nedzīvojamā iekštelpa	1	3.2	9.9	Nav
12	Vingrošanas zāle	4 - Nedzīvojamā iekštelpa	1	3.2	49.3	Nav
13	Kāpņu telpa	4 - Nedzīvojamā iekštelpa	2	3.6	11.4	Nav
14	Tualete	4 - Nedzīvojamā iekštelpa	2	3.6	2.1	Nav
15	Gaitenis	4 - Nedzīvojamā iekštelpa	2	3.6	4.6	Nav
16	Dušas telpa	4 - Nedzīvojamā iekštelpa	2	3.6	3.8	Nav
17	Ģērbtuve	4 - Nedzīvojamā iekštelpa	2	3.6	18.3	Nav
18	Vingrošanas zāle	4 - Nedzīvojamā iekštelpa	2	3.6	49.5	Nav
19	Masāžas kabinets	4 - Nedzīvojamā iekštelpa	2	3.6	19	Nav

Izdrukas ID 390001307938	Izdrukas datums 14.12.2010	7 no 9
--------------------------	----------------------------	--------

Skaidrojumi

Nav – Kadastra informācijas sistēmā dati nav reģistrēti, Neregistrē – atbilstoši normatīvajiem aktiem dati netiek reģistrēti

Numurs	Nosaukums	Veids	Stāvs	Augstums (m)	Platība (m ²)	Patvaļīgas būvniecības pazīme
20	Masāžas kabinets	4 - Nedzīvojamā iekštelpa	2	3.6	17.8	Nav
21	Kabinets	4 - Nedzīvojamā iekštelpa	2	3.6	7.1	Nav
22	Fizikālās terapijas kabinets	4 - Nedzīvojamā iekštelpa	2	3.6	10.7	Nav
23	Kabīne	4 - Nedzīvojamā iekštelpa	2	3.6	5	Nav
24	Kabīne	4 - Nedzīvojamā iekštelpa	2	3.6	5	Nav
25	Kabīne	4 - Nedzīvojamā iekštelpa	2	3.6	4.9	Nav
26	Kabīne	4 - Nedzīvojamā iekštelpa	2	3.6	5.2	Nav
27	Kabīne	4 - Nedzīvojamā iekštelpa	2	3.6	5.1	Nav
28	Ārsta kabinets	4 - Nedzīvojamā iekštelpa	2	3.6	17.4	Nav
29	Ārsta kabinets	4 - Nedzīvojamā iekštelpa	2	3.6	19.7	Nav
30	Tualete	4 - Nedzīvojamā iekštelpa	2	3.6	2.1	Nav
31	Saunniecības telpa	4 - Nedzīvojamā iekštelpa	2	3.6	1.9	Nav
32	Telpa nodarbībām	4 - Nedzīvojamā iekštelpa	2	3.6	19.8	Nav
33	Gaitenis	4 - Nedzīvojamā iekštelpa	2	3.6	29.6	Nav
34	Kāpņu telpa	4 - Nedzīvojamā iekštelpa	3	3.6	11.4	Nav
35	Gaitenis	4 - Nedzīvojamā iekštelpa	3	3.6	4.6	Nav
36	Tualete	4 - Nedzīvojamā iekštelpa	3	3.6	2.3	Nav
37	Dušas telpa	4 - Nedzīvojamā iekštelpa	3	3.6	3.7	Nav
38	Priekštelpa	4 - Nedzīvojamā iekštelpa	3	3.6	8.4	Nav
39	Personāla telpa	4 - Nedzīvojamā iekštelpa	3	3.6	9.2	Nav
40	Kabinets	4 - Nedzīvojamā iekštelpa	3	3.6	39.7	Nav
41	Uzgaidāmā telpa	4 - Nedzīvojamā iekštelpa	3	3.6	10.5	Nav
42	Kabinets	4 - Nedzīvojamā iekštelpa	3	3.6	17.8	Nav
43	Kabinets	4 - Nedzīvojamā iekštelpa	3	3.6	16.5	Nav
44	Palīgtelpa	4 - Nedzīvojamā iekštelpa	3	3.6	9.2	Nav
45	Kabinets	4 - Nedzīvojamā iekštelpa	3	3.6	18.4	Nav
46	Kabinets	4 - Nedzīvojamā iekštelpa	3	3.6	18	Nav
47	Kabinets	4 - Nedzīvojamā iekštelpa	3	3.6	18.1	Nav
48	Palīgtelpa	4 - Nedzīvojamā iekštelpa	3	3.6	5.7	Nav
49	Tualete	4 - Nedzīvojamā iekštelpa	3	3.6	2.7	Nav
50	Uzgaidāmā telpa	4 - Nedzīvojamā iekštelpa	3	3.6	37.5	Nav
51	Kāpņu telpa	4 - Nedzīvojamā iekštelpa	3	3.3	11.4	Nav
52	Gaitenis	4 - Nedzīvojamā iekštelpa	4	3.3	4.4	Nav
53	Tualete	4 - Nedzīvojamā iekštelpa	4	3.3	2.5	Nav
54	Kabinets	4 - Nedzīvojamā iekštelpa	4	3.3	5.1	Nav
55	Uzgaidāmā telpa	4 - Nedzīvojamā iekštelpa	4	3.3	7.6	Nav
56	Kabinets	4 - Nedzīvojamā iekštelpa	4	3.3	10.6	Nav
57	Kabinets	4 - Nedzīvojamā iekštelpa	4	3.3	11.8	Nav
58	Gaitenis	4 - Nedzīvojamā iekštelpa	4	3.3	1.7	Nav
59	Gaitenis	4 - Nedzīvojamā iekštelpa	4	3.3	2.5	Nav
60	Kabinets	4 - Nedzīvojamā iekštelpa	4	3.3	11.8	Nav
61	Kabinets	4 - Nedzīvojamā iekštelpa	4	3.3	21.2	Nav
62	Kabinets	4 - Nedzīvojamā iekštelpa	4	3.3	18.8	Nav
63	Kabinets	4 - Nedzīvojamā iekštelpa	4	3.3	18.2	Nav
64	Priekštelpa	4 - Nedzīvojamā iekštelpa	4	3.3	7.1	Nav
65	Kabinets	4 - Nedzīvojamā iekštelpa	4	3.3	19.3	Nav
66	Kabinets	4 - Nedzīvojamā iekštelpa	4	3.3	18.2	Nav
67	Kabinets	4 - Nedzīvojamā iekštelpa	4	3.3	18	Nav
68	Gaitenis	4 - Nedzīvojamā iekštelpa	4	3.3	15.3	Nav
69	Noliktava	4 - Nedzīvojamā iekštelpa	4	3.3	0.9	Nav
70	Tualete	4 - Nedzīvojamā iekštelpa	4	3.3	1.6	Nav
71	Kabinets	4 - Nedzīvojamā iekštelpa	4	3.3	13.6	Nav
72	Palīgtelpa	4 - Nedzīvojamā iekštelpa	4	3.3	6.4	Nav
73	Gaitenis	4 - Nedzīvojamā iekštelpa	4	3.3	12.7	Nav
74	Kāpņu telpa	4 - Nedzīvojamā iekštelpa	5	2.7	11.4	Nav
75	Tualete	4 - Nedzīvojamā iekštelpa	5	2.7	2.9	Nav
76	Vingrošanas zāle	4 - Nedzīvojamā iekštelpa	5	2.7	29	Nav
77	Biblioteka	4 - Nedzīvojamā iekštelpa	5	2.7	11.2	Nav
78	Kabinets	4 - Nedzīvojamā iekštelpa	5	2.7	16.3	Nav
79	Kabinets	4 - Nedzīvojamā iekštelpa	5	2.7	21.1	Nav
80	Noliktava	4 - Nedzīvojamā iekštelpa	5	2.7	9.2	Nav
81	Kabinets	4 - Nedzīvojamā iekštelpa	5	2.7	16.9	Nav
82	Kabinets	4 - Nedzīvojamā iekštelpa	5	2.7	17.8	Nav
83	Kabinets	4 - Nedzīvojamā iekštelpa	5	2.7	23.9	Nav
84	Palīgtelpa	4 - Nedzīvojamā iekštelpa	5	2.7	7	Nav
85	Gaitenis	4 - Nedzīvojamā iekštelpa	5	2.7	6.4	Nav
86	Kabinets	4 - Nedzīvojamā iekštelpa	5	2.7	17.4	Nav
87	Tualete	4 - Nedzīvojamā iekštelpa	5	2.7	2.3	Nav
88	Dušas telpa	4 - Nedzīvojamā iekštelpa	5	2.7	2.6	Nav
89	Noliktava	4 - Nedzīvojamā iekštelpa	5	2.7	17.5	Nav
90	Kabinets	4 - Nedzīvojamā iekštelpa	5	2.7	15.9	Nav
91	Gaitenis	4 - Nedzīvojamā iekštelpa	5	2.7	26.8	Nav

Numurs	Nosaukums	Veids	Stāvs	Augstums (m)	Platība (m²)	Patvaļīgas būvniecības pazīme
92	Kāpņu telpa	4 - Nedzīvojamā iekštelpa	6	2.2	3.6	Nav
93	Samniecības telpa	4 - Nedzīvojamā iekštelpa	6	2.2	12.2	Nav
94	Arhīvs	4 - Nedzīvojamā iekštelpa	6	2.2	14.7	Nav
95	Samniecības telpa	4 - Nedzīvojamā iekštelpa	6	2.2	6.5	Nav
96	Samniecības telpa	4 - Nedzīvojamā iekštelpa	6	2.2	9.5	Nav
97	Samniecības telpa	4 - Nedzīvojamā iekštelpa	6	2.2	9.3	Nav
98	Noliktava	4 - Nedzīvojamā iekštelpa	6	2.2	7.5	Nav
99	Noliktava	4 - Nedzīvojamā iekštelpa	6	2.2	5.9	Nav
100	Darbnīca	4 - Nedzīvojamā iekštelpa	6	2.2	32.7	Nav
101	Darbnīca	4 - Nedzīvojamā iekštelpa	6	2.2	4.4	Nav
102	Balkons	5 - Nedzīvojamā ārtelpa	4		1	Nav

17.6. Telpu grupas kadastra apzīmējums:.....01000050032001006

Numurs	Nosaukums	Veids	Stāvs	Augstums (m)	Platība (m²)	Patvaļīgas būvniecības pazīme
1	Noliktava	4 - Nedzīvojamā iekštelpa	-1	3	16	Nav

17.7. Telpu grupas kadastra apzīmējums:.....01000050032001007

Numurs	Nosaukums	Veids	Stāvs	Augstums (m)	Platība (m²)	Patvaļīgas būvniecības pazīme
1	Samniecības telpa	4 - Nedzīvojamā iekštelpa	-1	3	8.9	Nav

17.8. Telpu grupas kadastra apzīmējums:.....01000050032001010

Numurs	Nosaukums	Veids	Stāvs	Augstums (m)	Platība (m²)	Patvaļīgas būvniecības pazīme
1	Tehniskā telpa	4 - Nedzīvojamā iekštelpa	-1	3	7.9	Nav
2	Tualetes	4 - Nedzīvojamā iekštelpa	-1	3	1.6	Nav
3	Gaitenis	4 - Nedzīvojamā iekštelpa	-1	3	1.7	Nav
4	Tualetes	4 - Nedzīvojamā iekštelpa	-1	3	1.6	Nav
5	Gaitenis	4 - Nedzīvojamā iekštelpa	-1	3	4.6	Nav
6	Kabinets	4 - Nedzīvojamā iekštelpa	-1	3	13.3	Nav
7	Trenažieru zāle	4 - Nedzīvojamā iekštelpa	-1	3	20.5	Nav
8	Dušas telpa	4 - Nedzīvojamā iekštelpa	-1	3	1.8	Nav
9	Dušas telpa	4 - Nedzīvojamā iekštelpa	-1	3	1.8	Nav
10	Gērbtuve	4 - Nedzīvojamā iekštelpa	-1	3	3.8	Nav
11	Gērbtuve	4 - Nedzīvojamā iekštelpa	-1	3	4	Nav
12	Gaitenis	4 - Nedzīvojamā iekštelpa	-1	3	4.8	Nav
13	Aerobikas zāle	4 - Nedzīvojamā iekštelpa	-1	3	32.7	Nav
14	Gaitenis	4 - Nedzīvojamā iekštelpa	-1	3	5	Nav
15	Kabinets	4 - Nedzīvojamā iekštelpa	-1	3	27.2	Nav
16	Kabinets	4 - Nedzīvojamā iekštelpa	-1	3	12.3	Nav
17	Kabinets	4 - Nedzīvojamā iekštelpa	-1	3	5.5	Nav
18	Gaitenis	4 - Nedzīvojamā iekštelpa	-1	3	4.8	Nav

17.9. Telpu grupas kadastra apzīmējums:.....01000050032001901

Numurs	Nosaukums	Veids	Stāvs	Augstums (m)	Platība (m²)	Patvaļīgas būvniecības pazīme
1	Kāpņu telpa	6 - Koplīetošanas iekštelpa	1	3.2	15.6	Nav

17.10. Telpu grupas kadastra apzīmējums:.....01000050032001902

Numurs	Nosaukums	Veids	Stāvs	Augstums (m)	Platība (m²)	Patvaļīgas būvniecības pazīme
1	Vējtveris	6 - Koplīetošanas iekštelpa	1	3.2	3.2	Nav
2	Gaitenis	6 - Koplīetošanas iekštelpa	1	3.2	9.6	Nav
3	Tualetes	6 - Koplīetošanas iekštelpa	1	3.2	1.3	Nav

17.11. Telpu grupas kadastra apzīmējums:.....01000050032001903

Numurs	Nosaukums	Veids	Stāvs	Augstums (m)	Platība (m²)	Patvaļīgas būvniecības pazīme
1	Vējtveris	6 - Koplīetošanas iekštelpa	1	3.2	1	Nav
2	Kāpņu telpa	6 - Koplīetošanas iekštelpa	-1	3	10.6	Nav
3	Samniecības telpa	6 - Koplīetošanas iekštelpa	-1	3	2.5	Nav
4	Siltummezgls	6 - Koplīetošanas iekštelpa	-1	3	35.6	Nav

18. Labiekārtojumi

18.1. Būves ar kadastra apzīmējumu.....01000050032001 labiekārtojumi

Reģistrētie labiekārtojumi	Apraksts (ja ir)	Apjoms (ja ir)
Aukstā ūdens apgāde		
Centrālā apkure		
Elektroapgāde		
Kanalizācija		
Karstā ūdens apgāde		
Tualetes telpa		
Vannas (dušas) telpa		


Izdrukas ID 390001307938	Izdrukas datums 14.12.2010	9 no 9
--------------------------	----------------------------	--------

Skaidrojumi:


Nav – Kadastra informācijas sistēmā dati nav reģistrēti, Neregistrē – atbilstoši normatīvajiem aktiem dati netiek reģistrēti

Būves punkta koordinātas
 Latvijas koordinātu sistēmā LKS - 92


Būves punkta Nr.	x	y
1	311699.05	507166.79
2	311714.34	507177.52

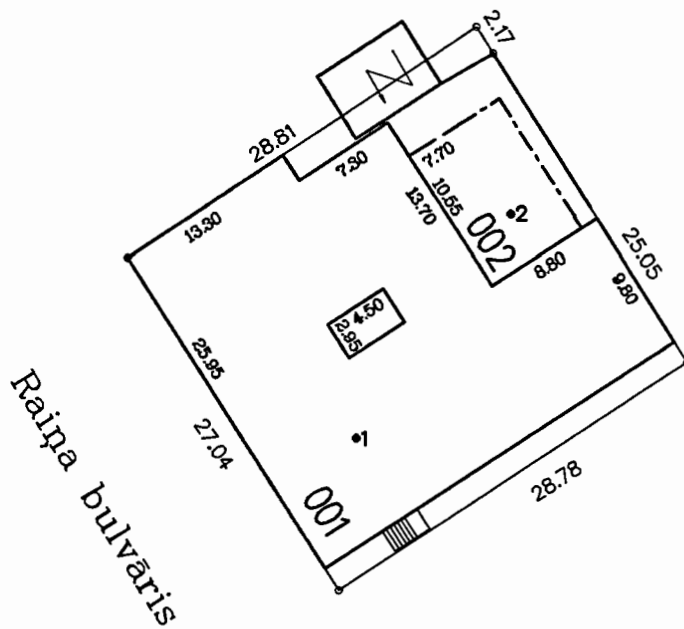


APBŪVES PLĀNS		
KADASTRA APZĪMĒJUMS	MĒROGS	LPP.
0100 005 0032	1 : 500	10

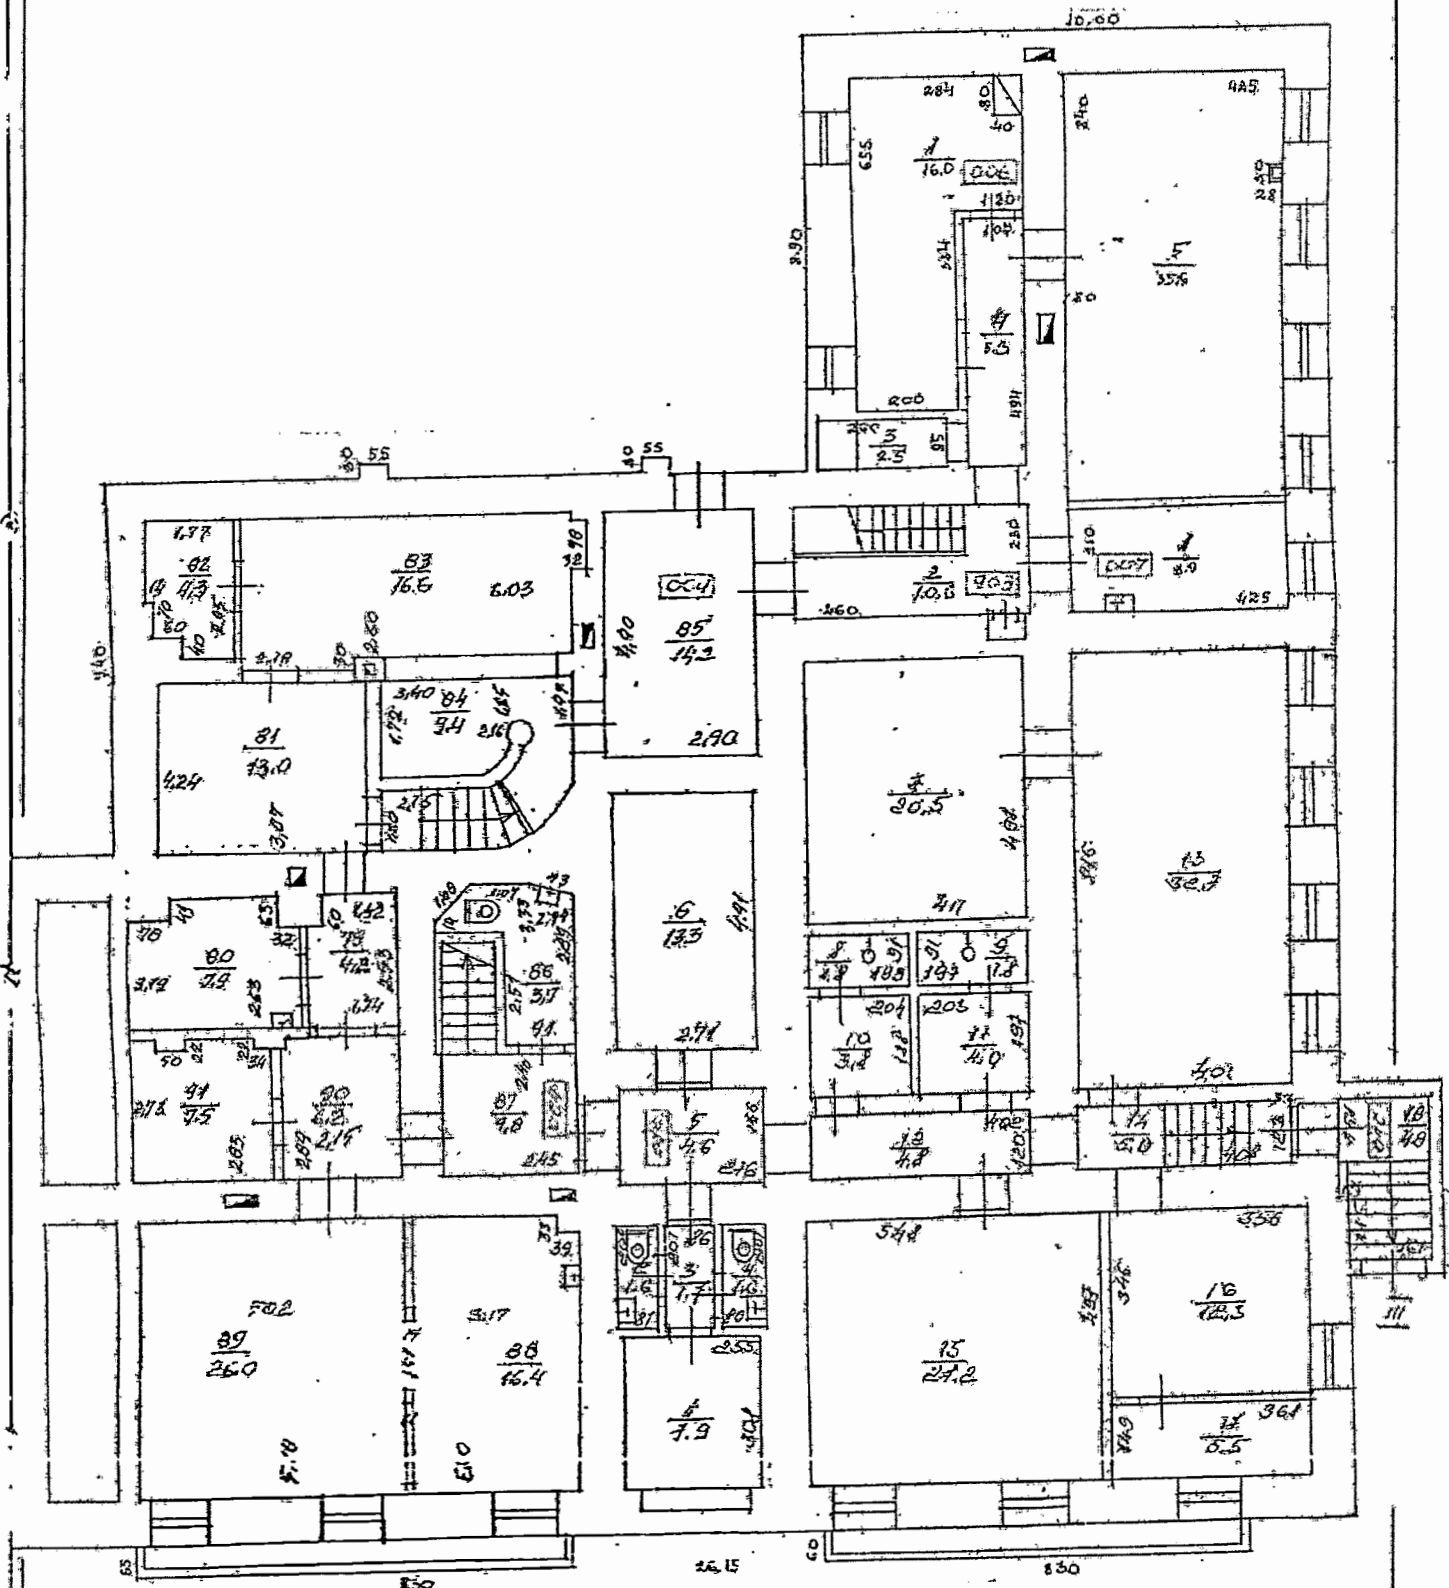


STĀVA PLĀNS			
KADAŠTRA APZĪNĒJUMS	STĀVS	MĒROGS	LPP
0100 005 0032 001	1	1:100	17

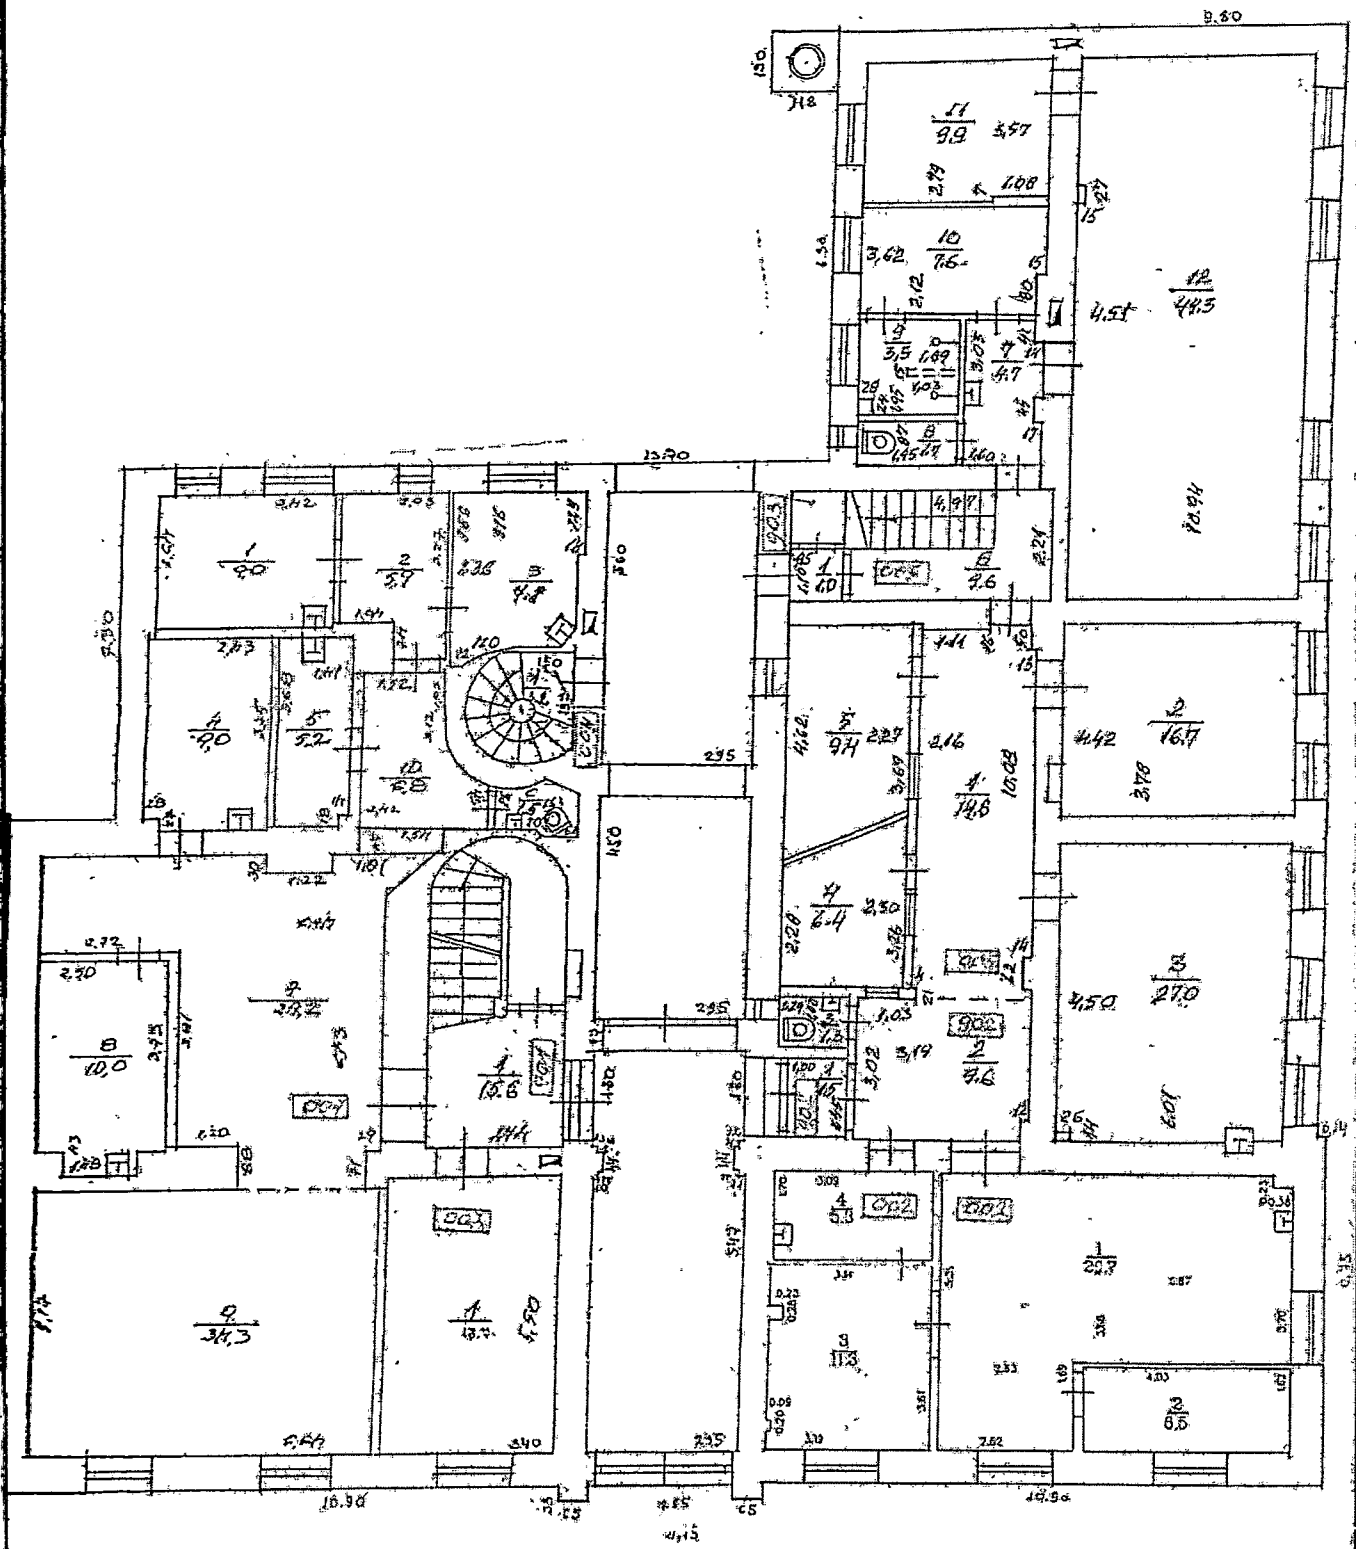


STĀVA PLĀNS			
KADASTRA APZĪMĒJUMS	STĀVS	MĒROGS	LPP.
0100 005 0032 001	1	1:100	11

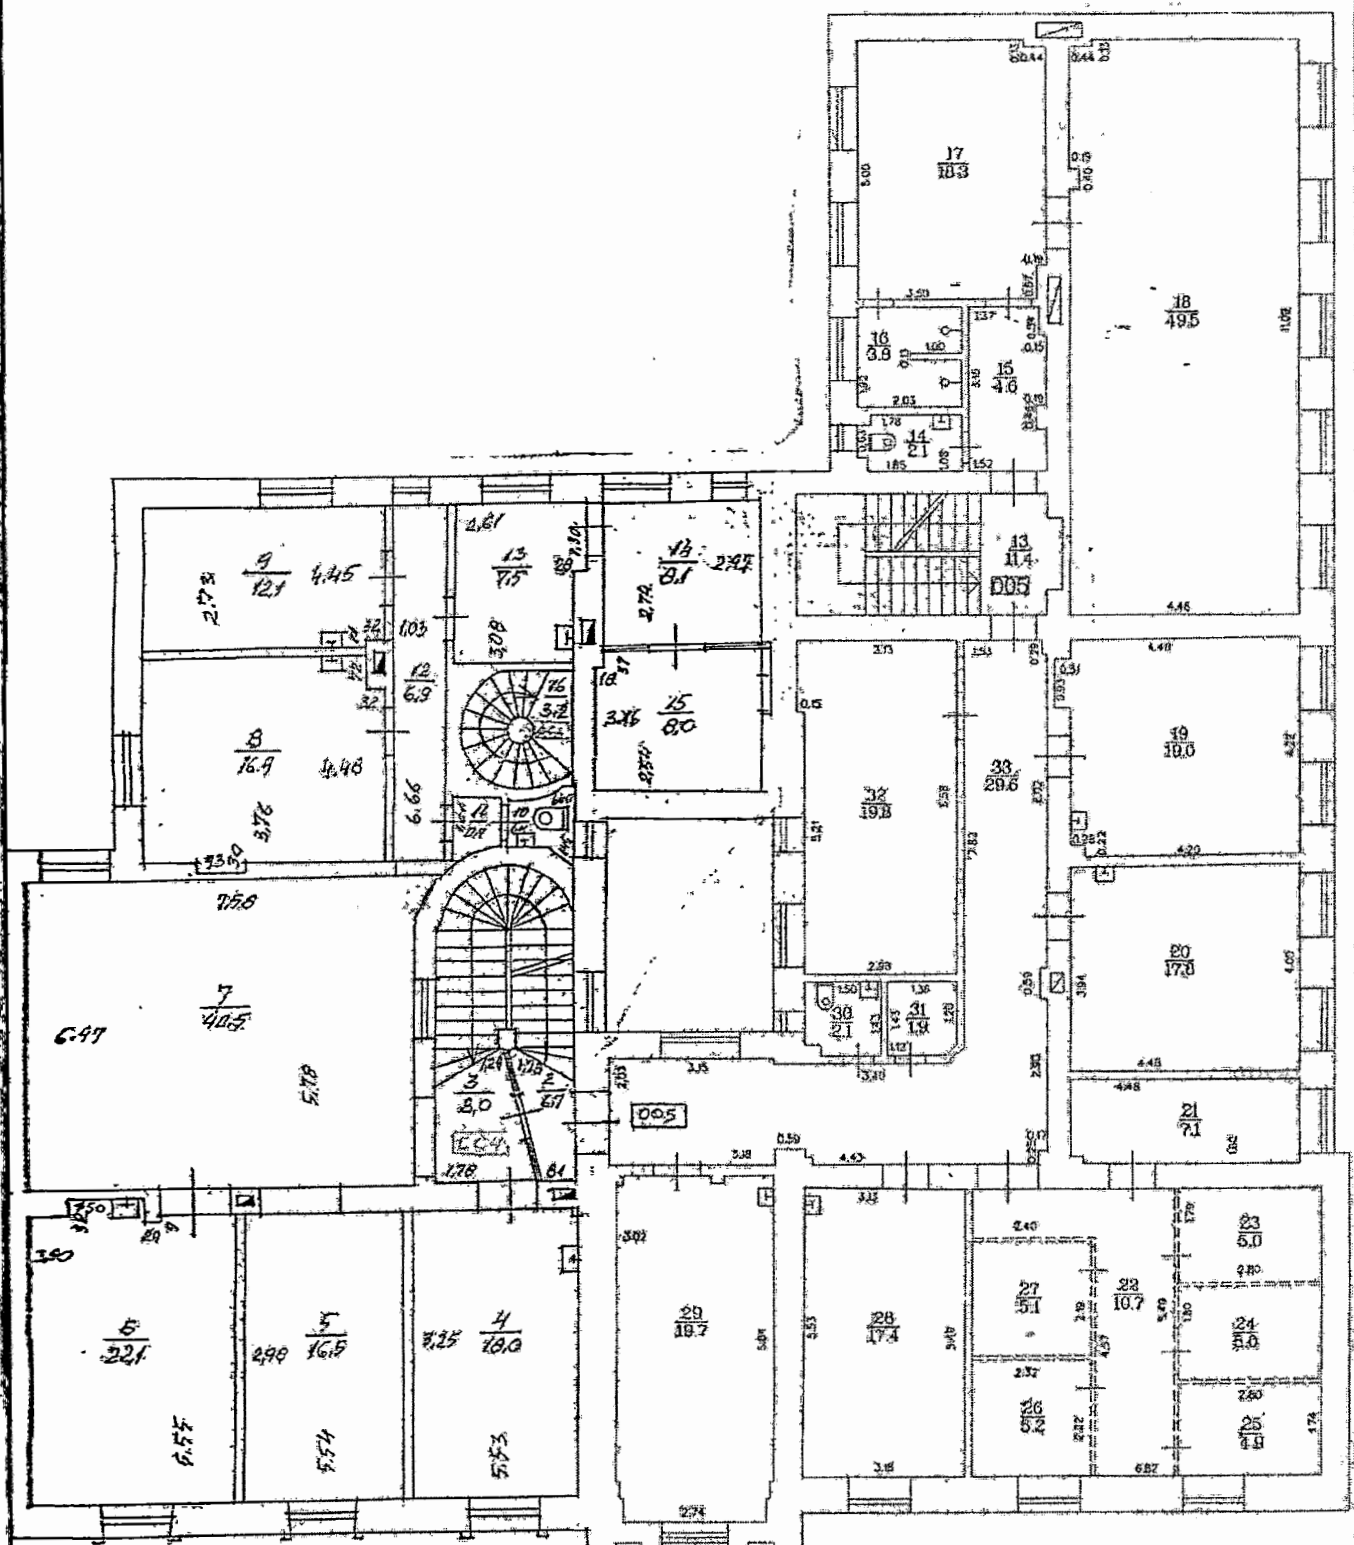


STAVA PLĀNS			
KADASTRA APZĪMĒJUMS	STAVS	MĒROGS	LPP.
0100 005 0032 001	2	1:100	12

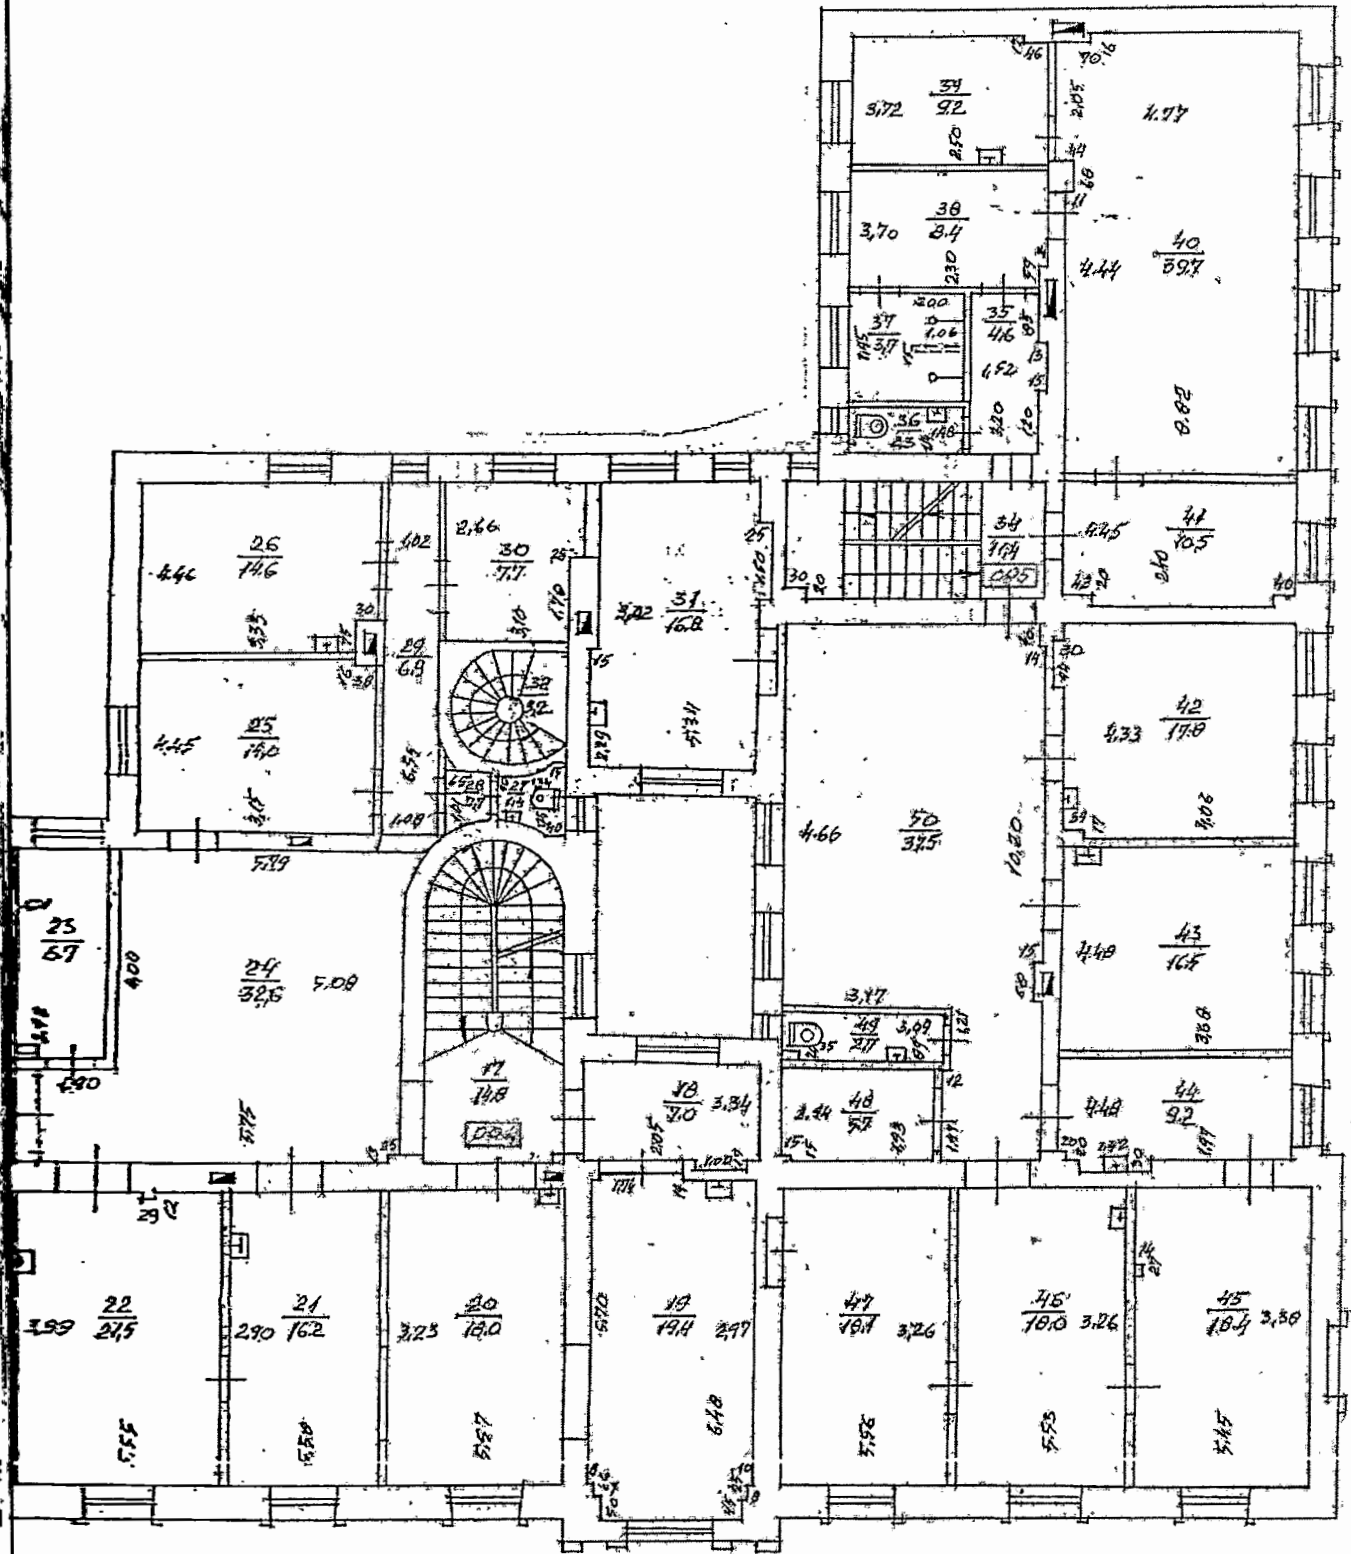


STĀVA PLĀNS			
KADASTRA APZĪMĒJUMS	STĀVS	MĒROGS	LPP.
0100 005 0032 001	3	1:100	13

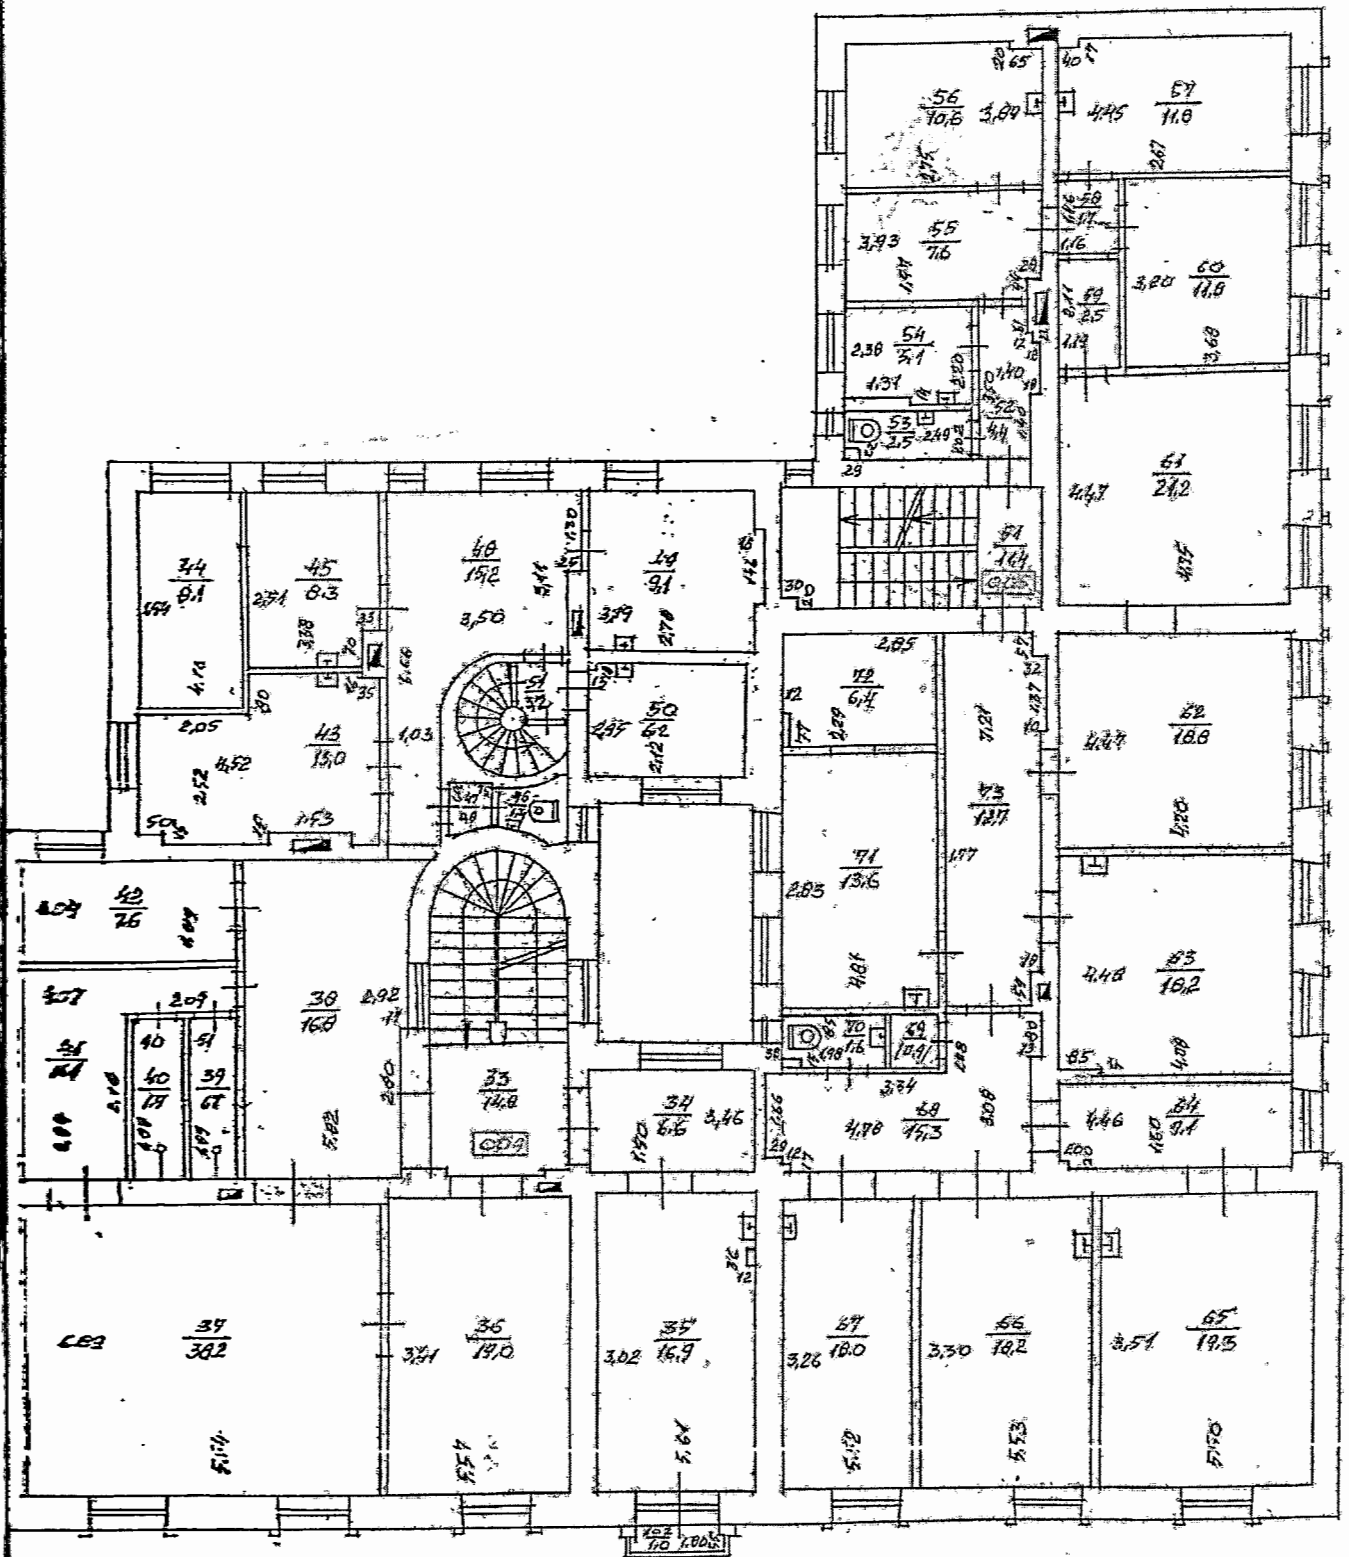

STĀVA PLĀNS			
KADASTRA APZĪMĒJUMS	STĀVS	MEROGS	LPP.
0100 005 0033 001	4	1:100	14

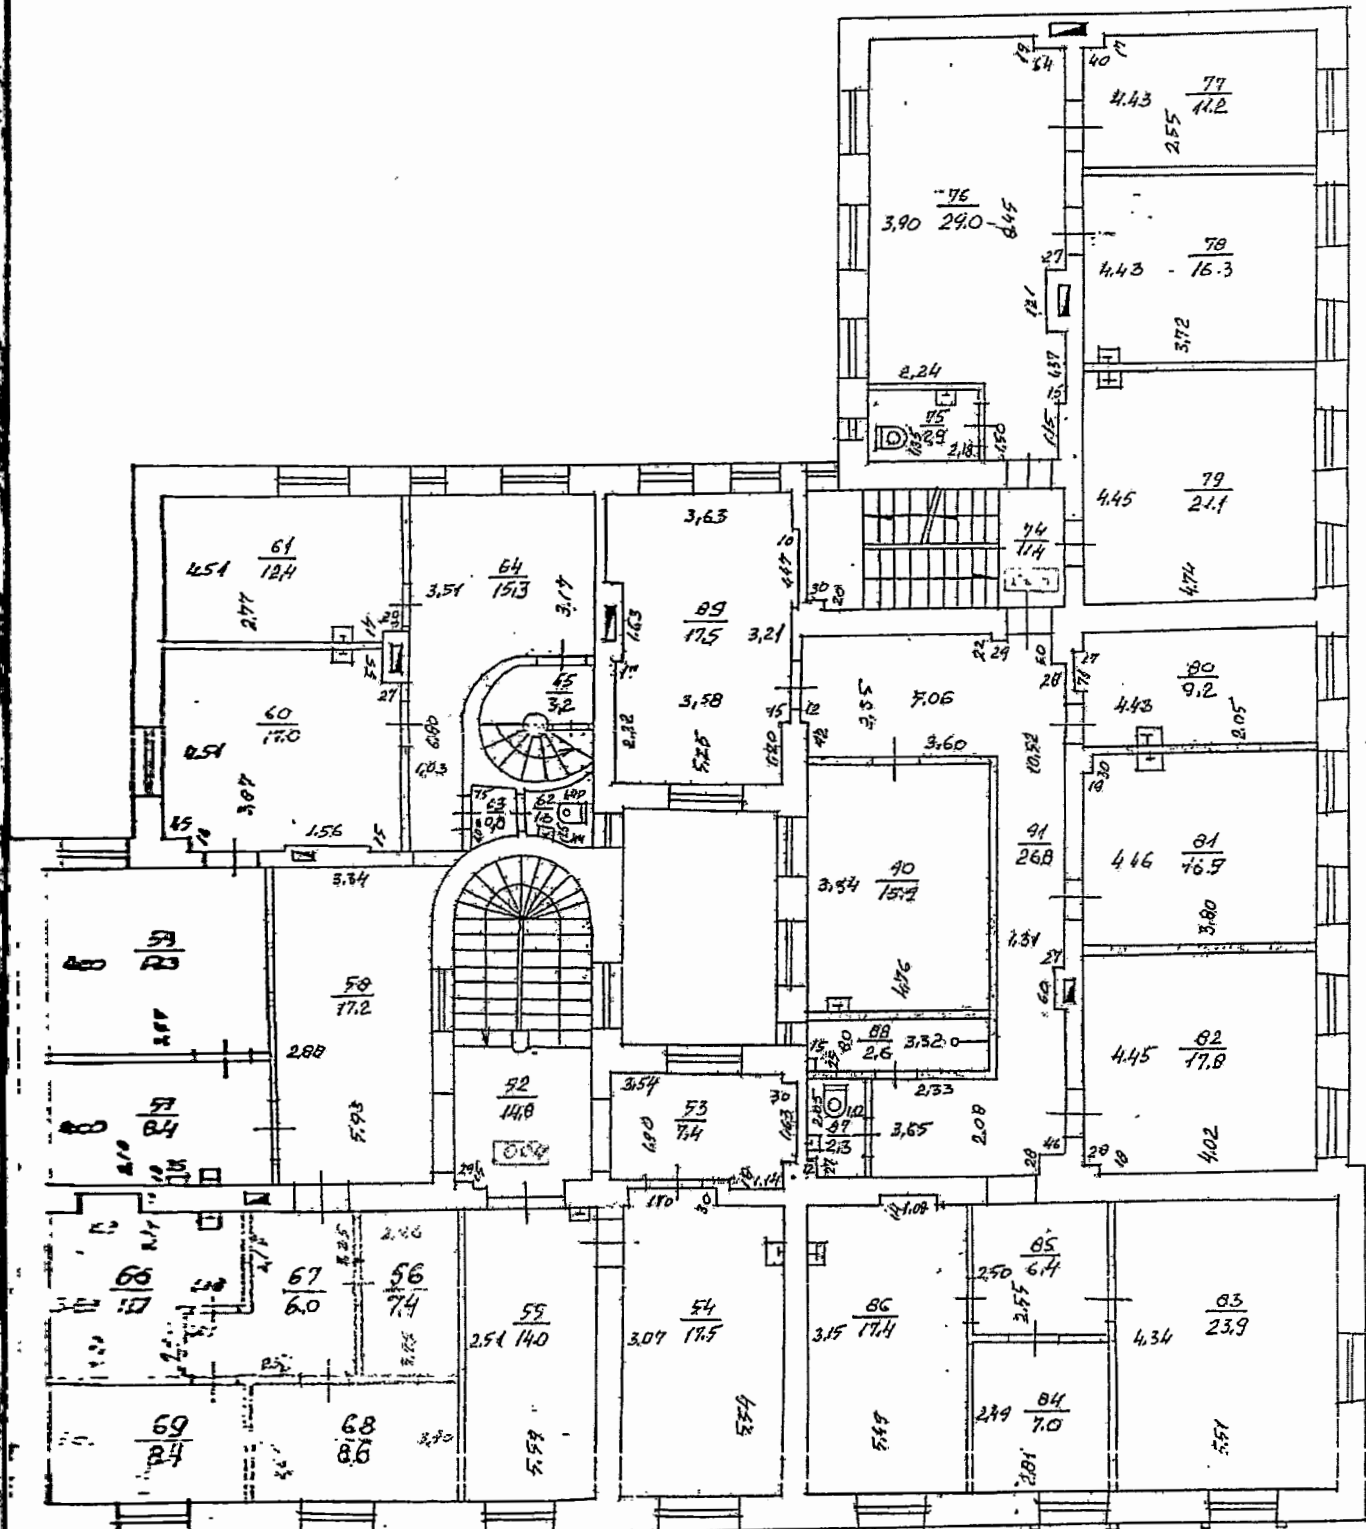

STĀVA PLĀNS			
KADASTRA APZĪMEJUMS	STĀVS	MĒROGS	LPP
0100 005 0032 001	5	1 100	15

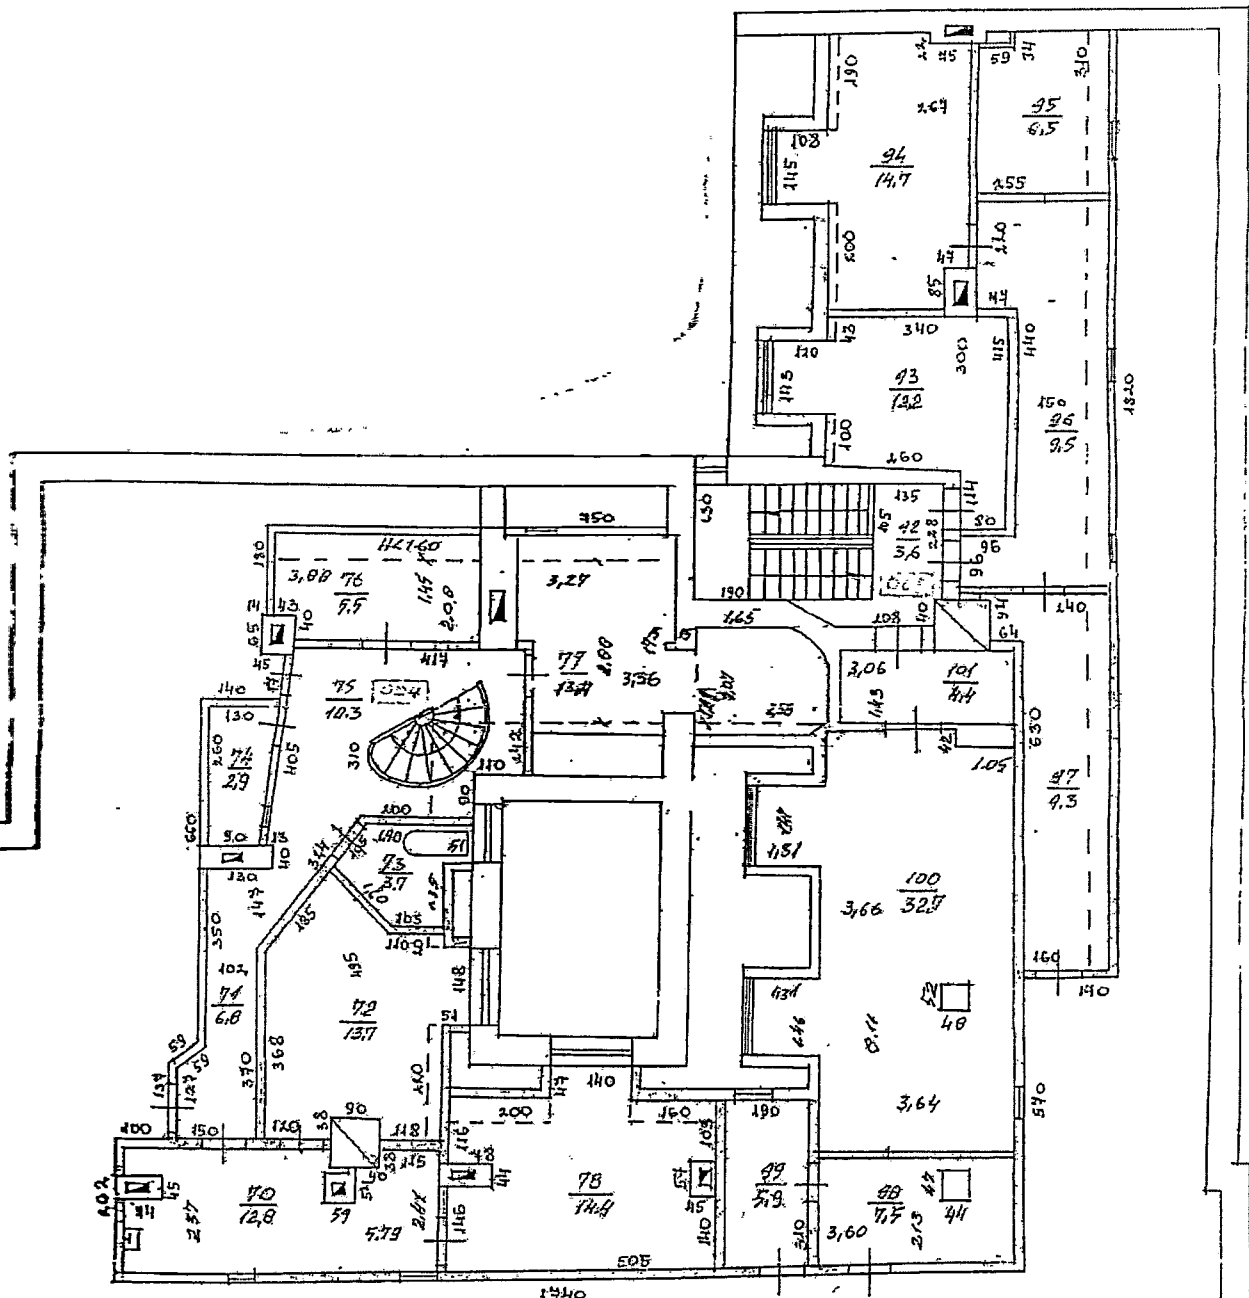

STĀVA PLĀNS			
KADASTRA APZĪMĒJUMS	STĀVS	MĒROGS	LPP
0100 005 0032 001	6	1:100	16