


Talejas iela 1, Rīga 1. stāva plāns (labā spārna daļa)

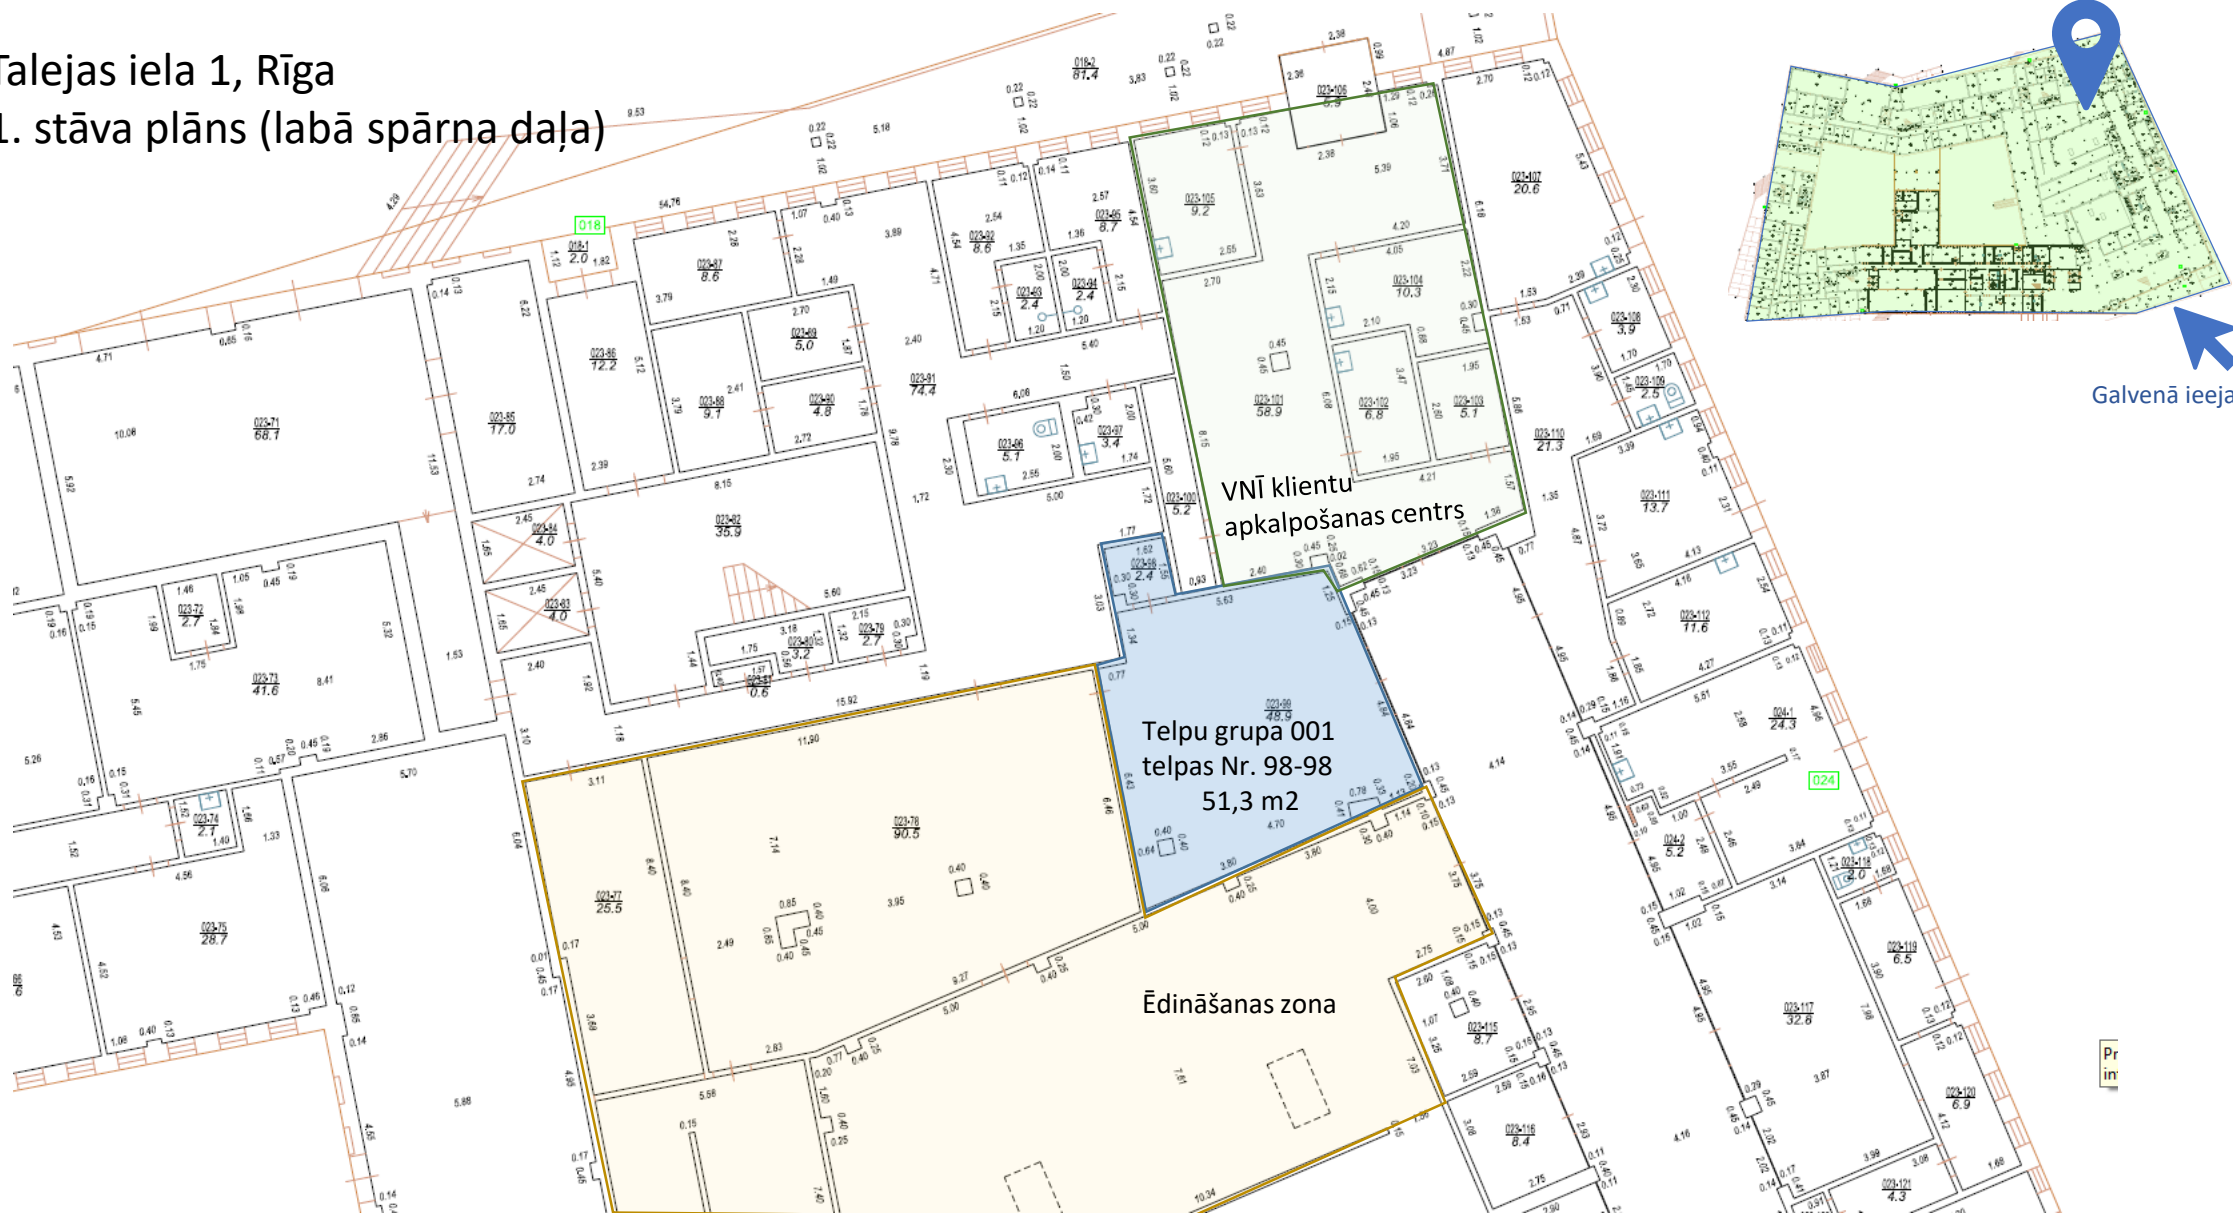

Galvenā ieeja

Pr
in