


RĪGA, TALEJAS IELA 1, 1. STĀVA PLĀNS

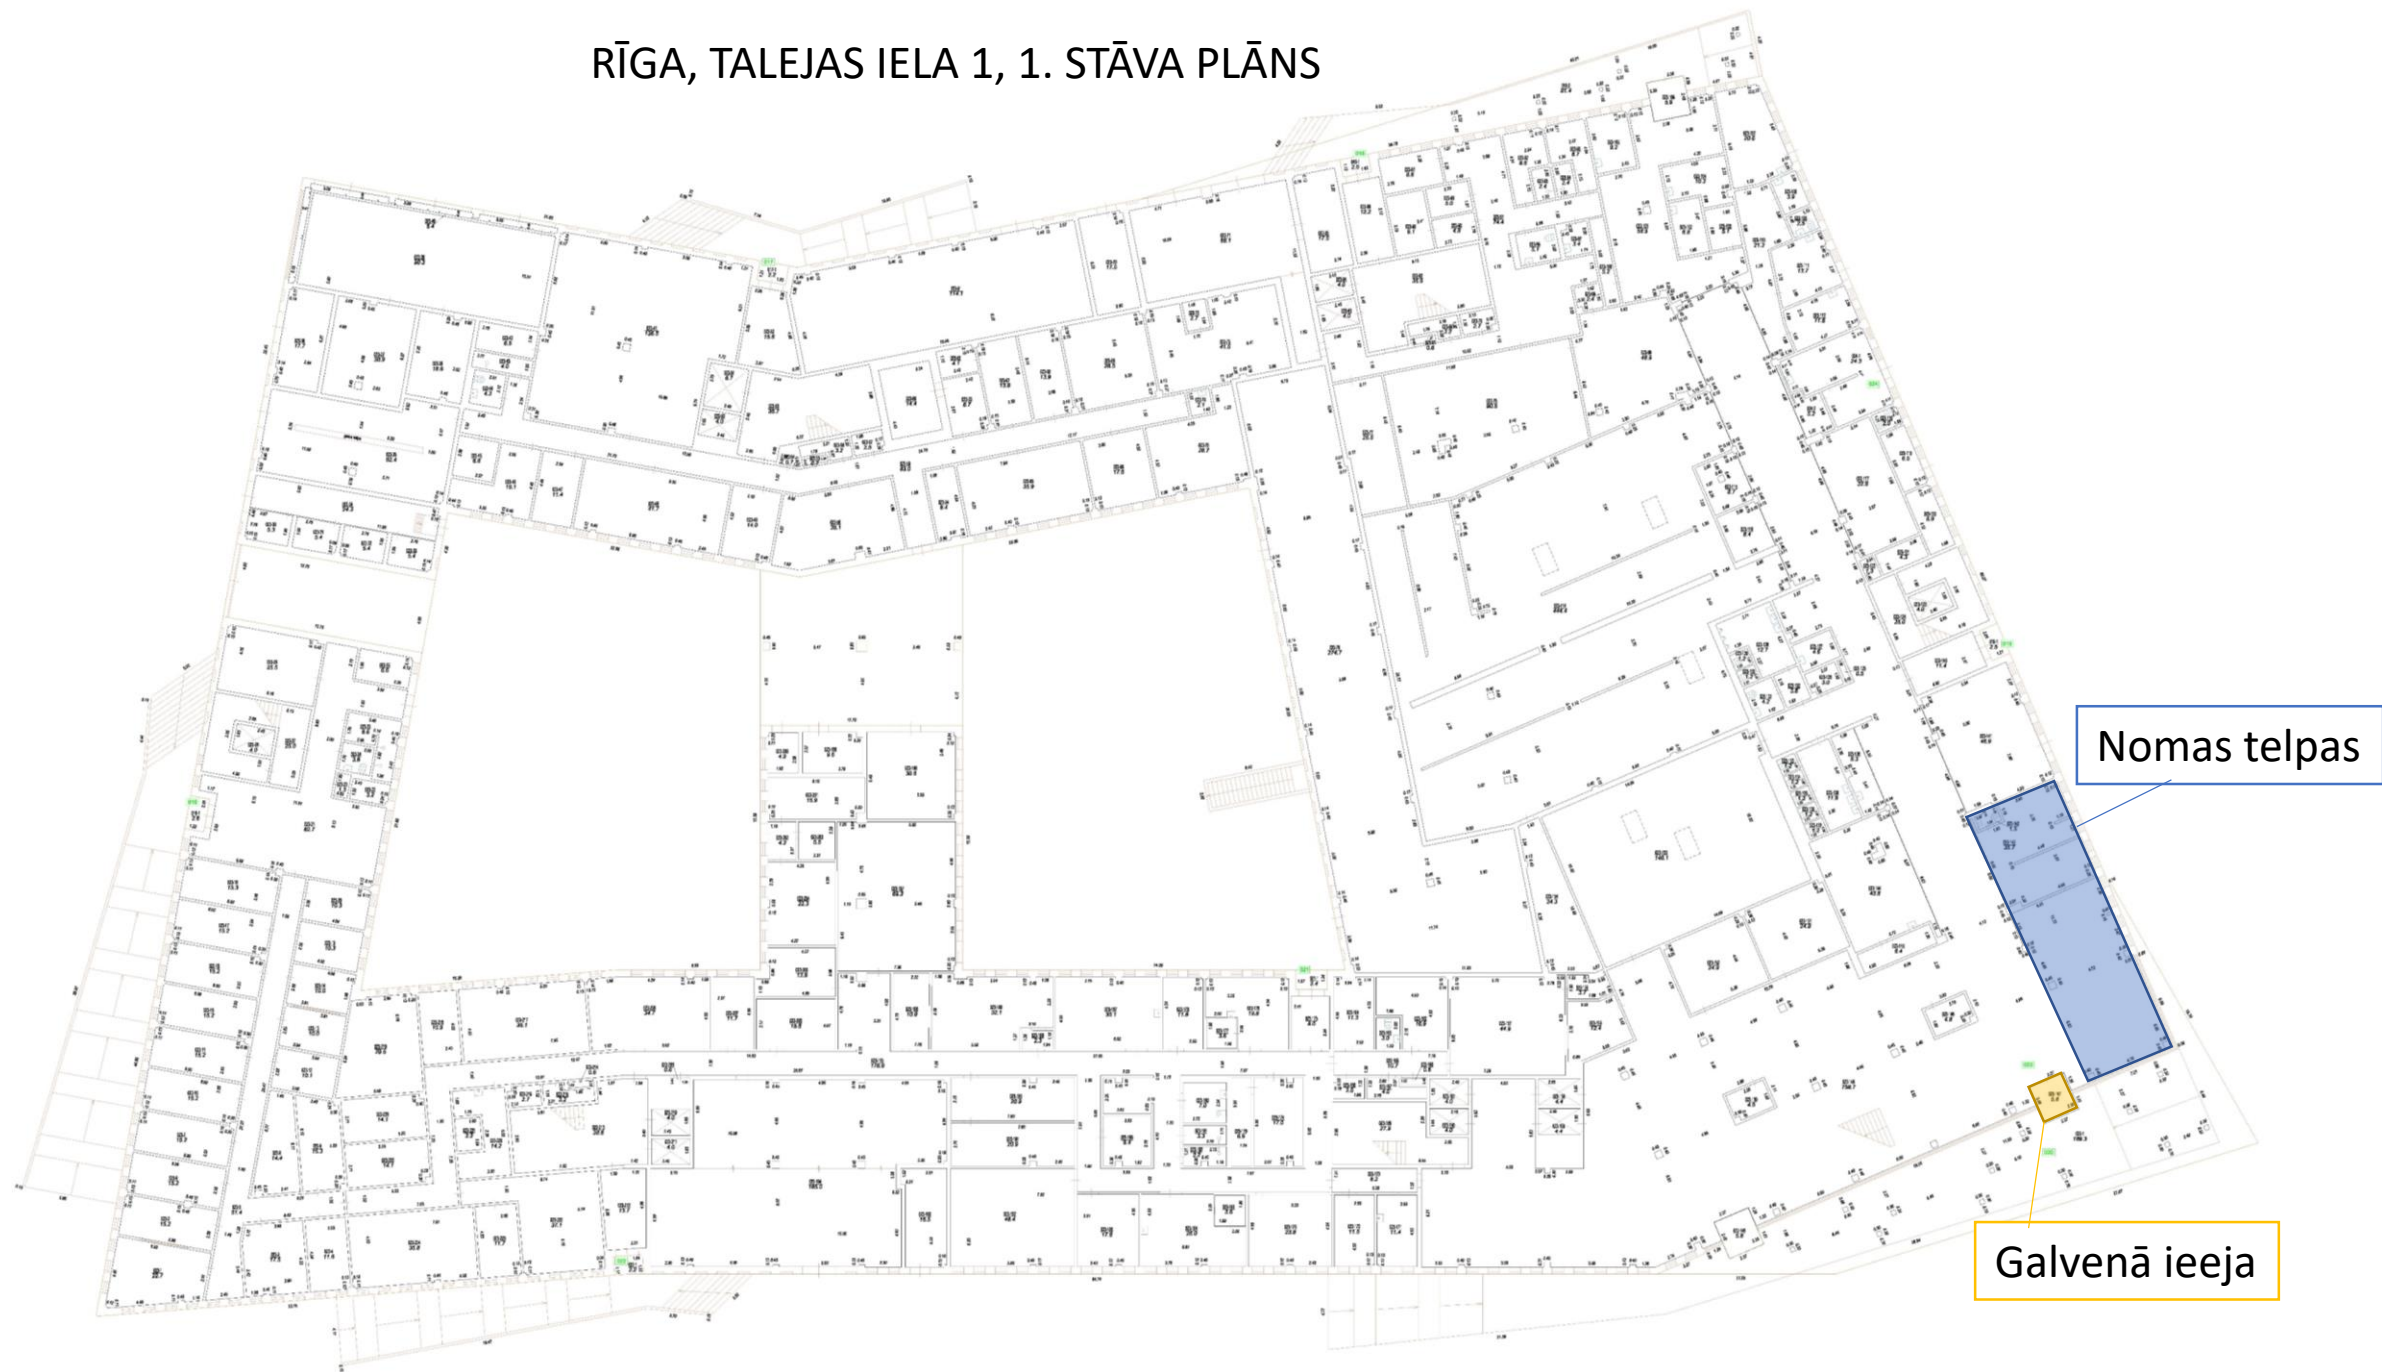

Nomas telpas

Galvenā ieeja

