

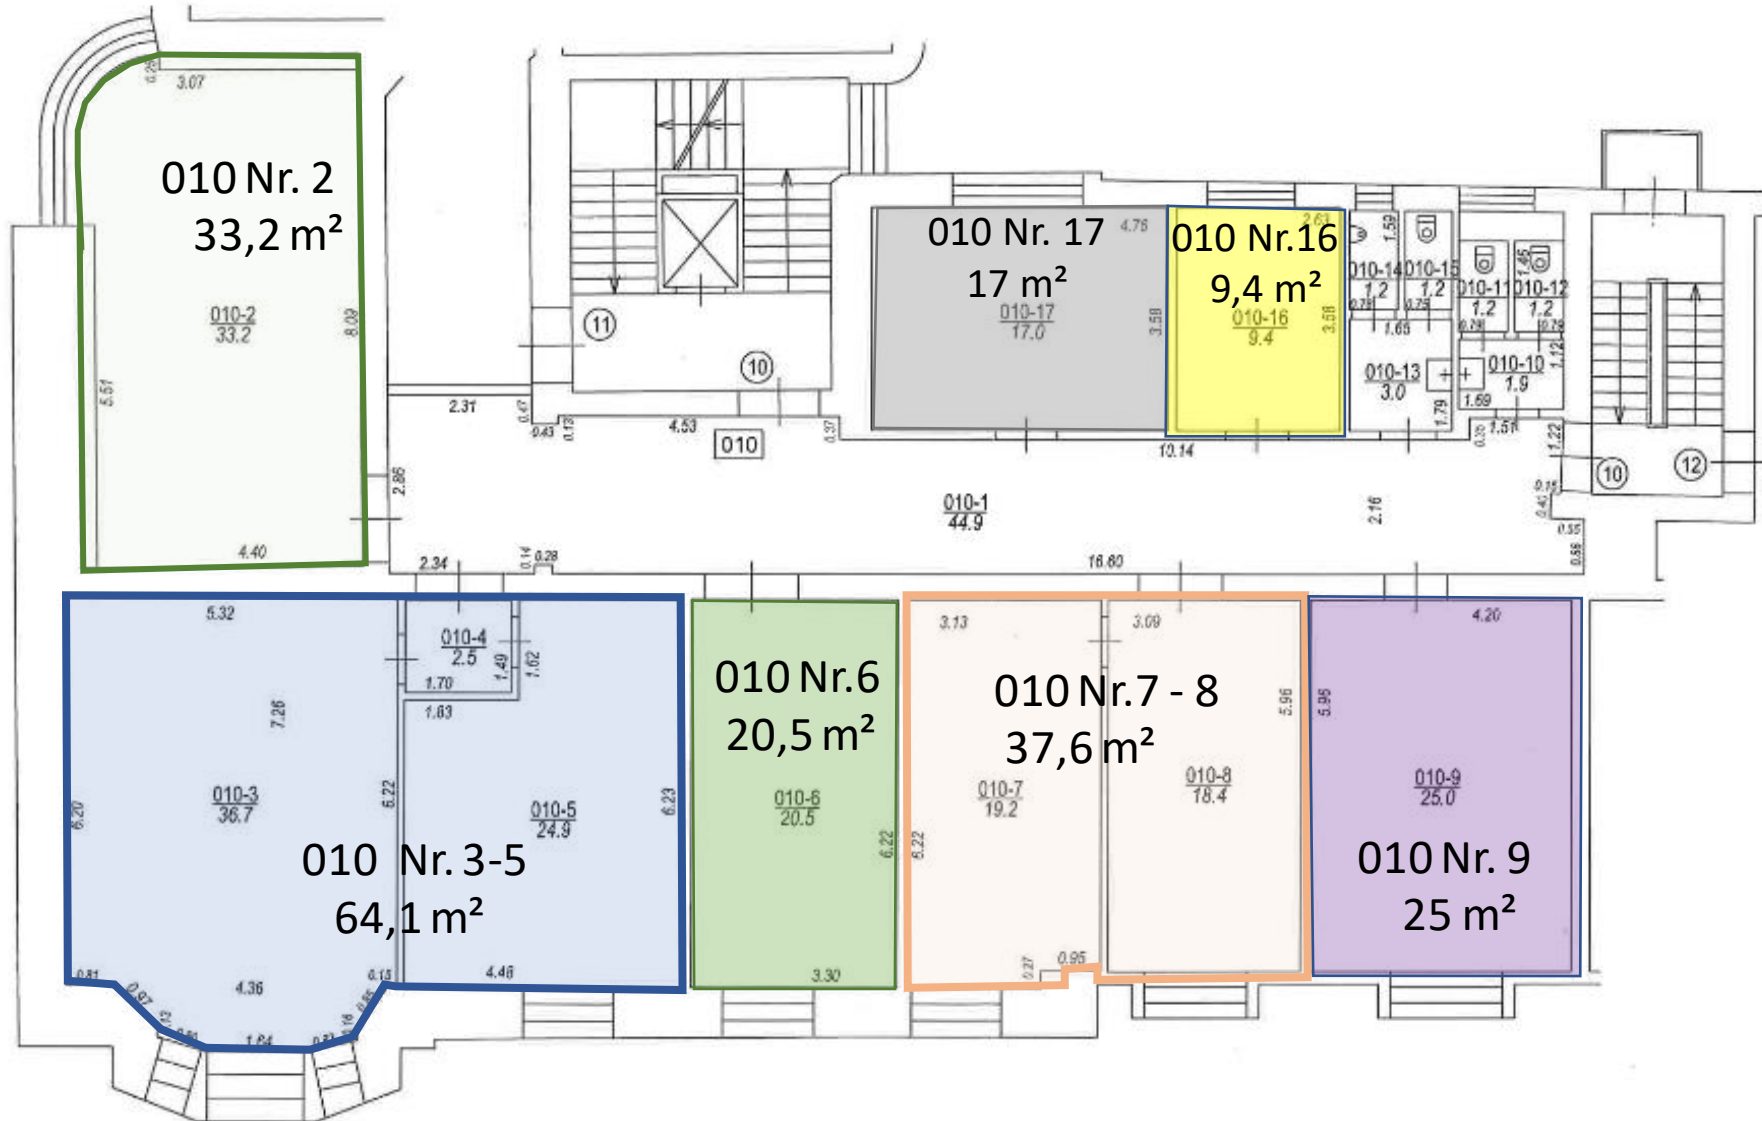


Rīga, Eksporta iela 6, 5. stāva daļas plāns

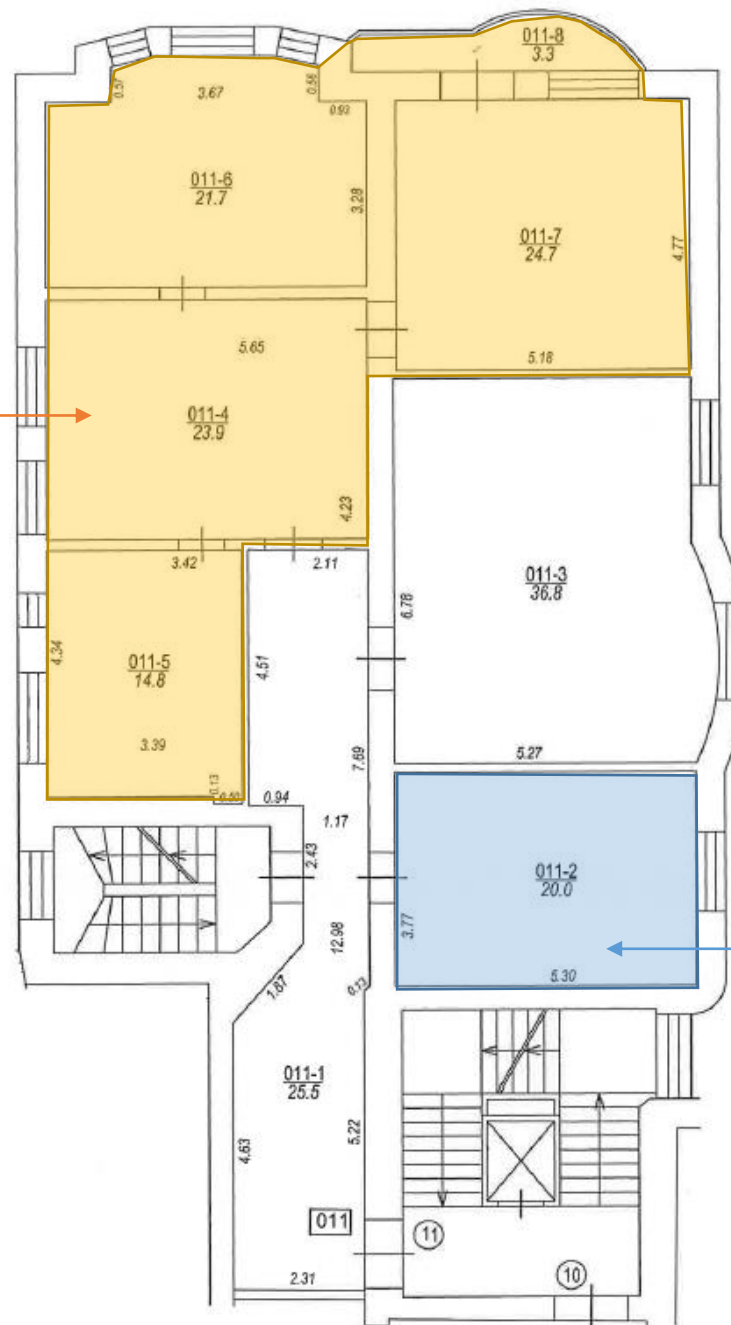

Rīga, Eksporta iela 6, 5.stāva plāna daļa

Telpu grupa 011, telpas Nr. 4 – 8 (88,4 m²)

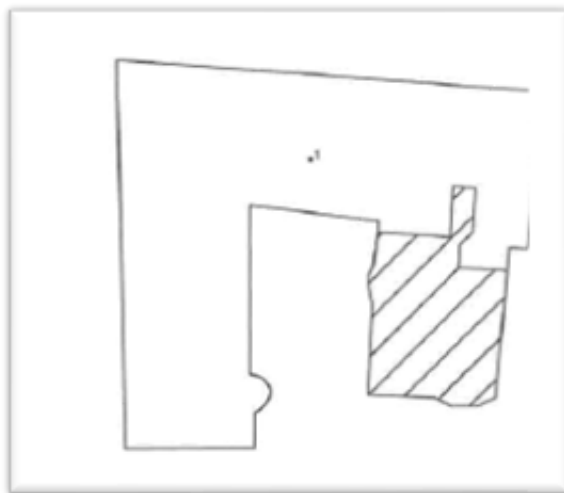

Telpu grupa 011
telpa Nr. 2 (20 m²)