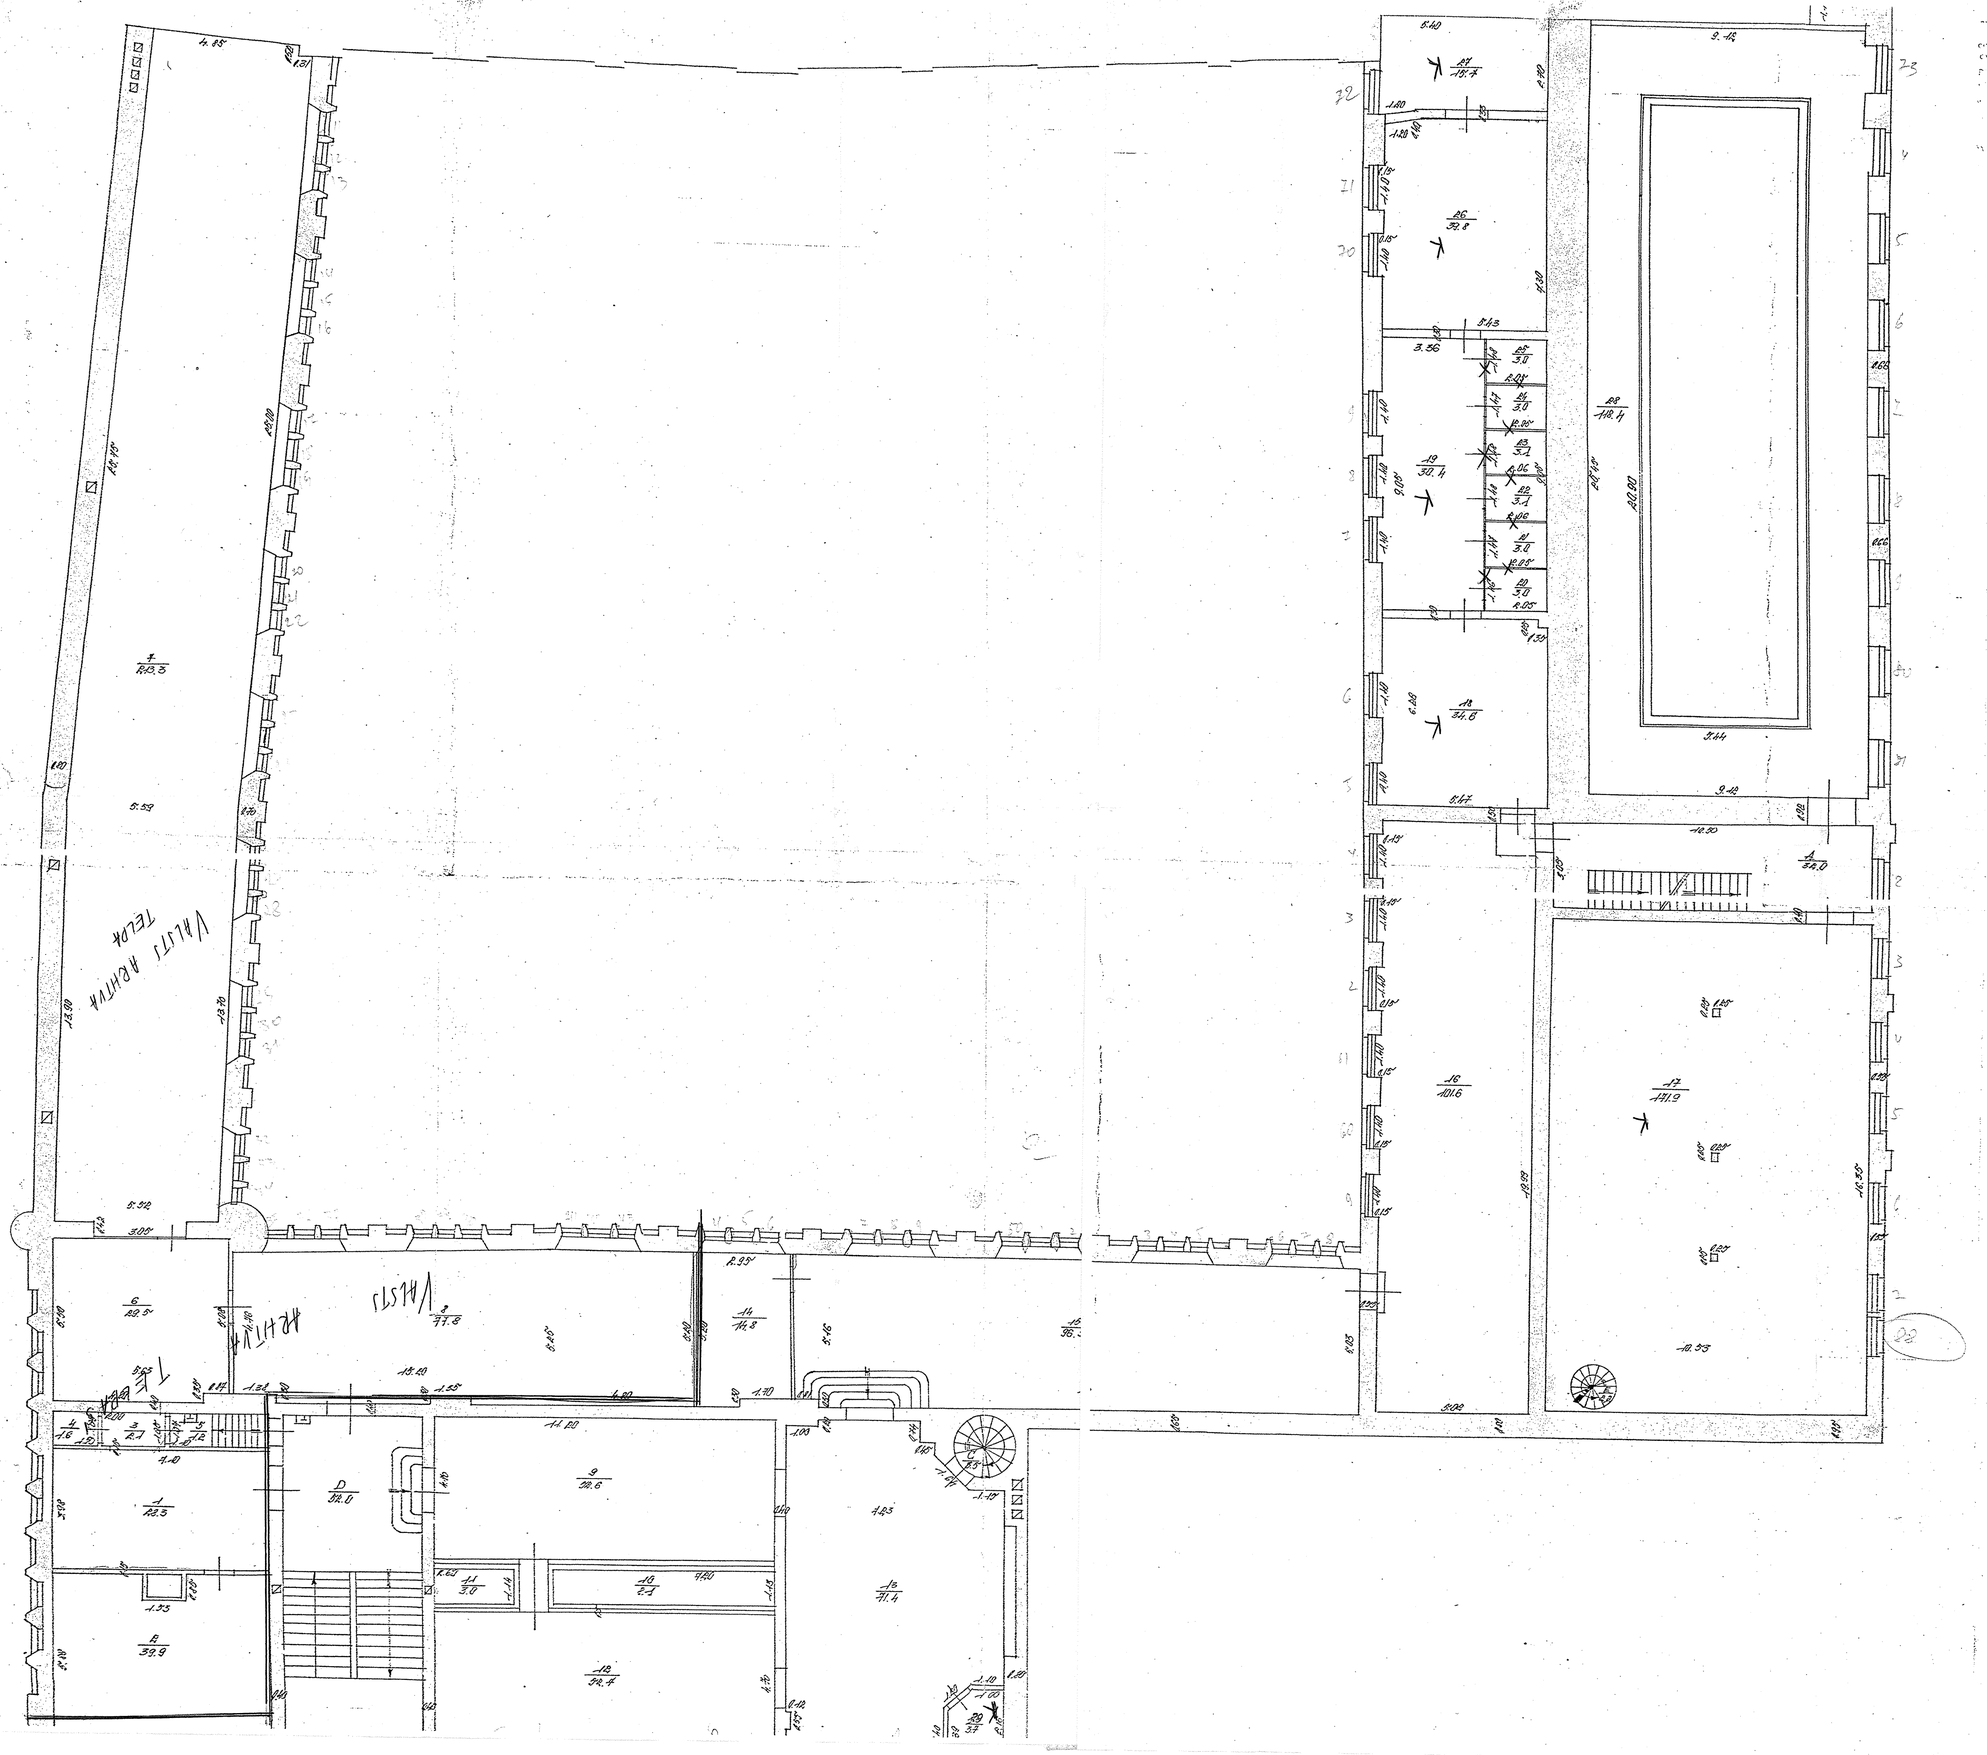

Centra rajona izpildkomitejas Pilsētas rīkojums Nr. 1 no 4.03; 8.03; 4.09; 2.05; 4.09; 3.18
Pilsētas rīkojums Nr. 4; Saņiola Nr. 88
08.2.90.

III STĀVS